


6 校地校舎等の図面

武蔵野学院大学大学院の埼玉県内における位置関係を示す図



埼玉県狭山市広瀬台三丁目26番地1号

武蔵野学院大学大学院の位置及び最寄り駅を明らかにする図

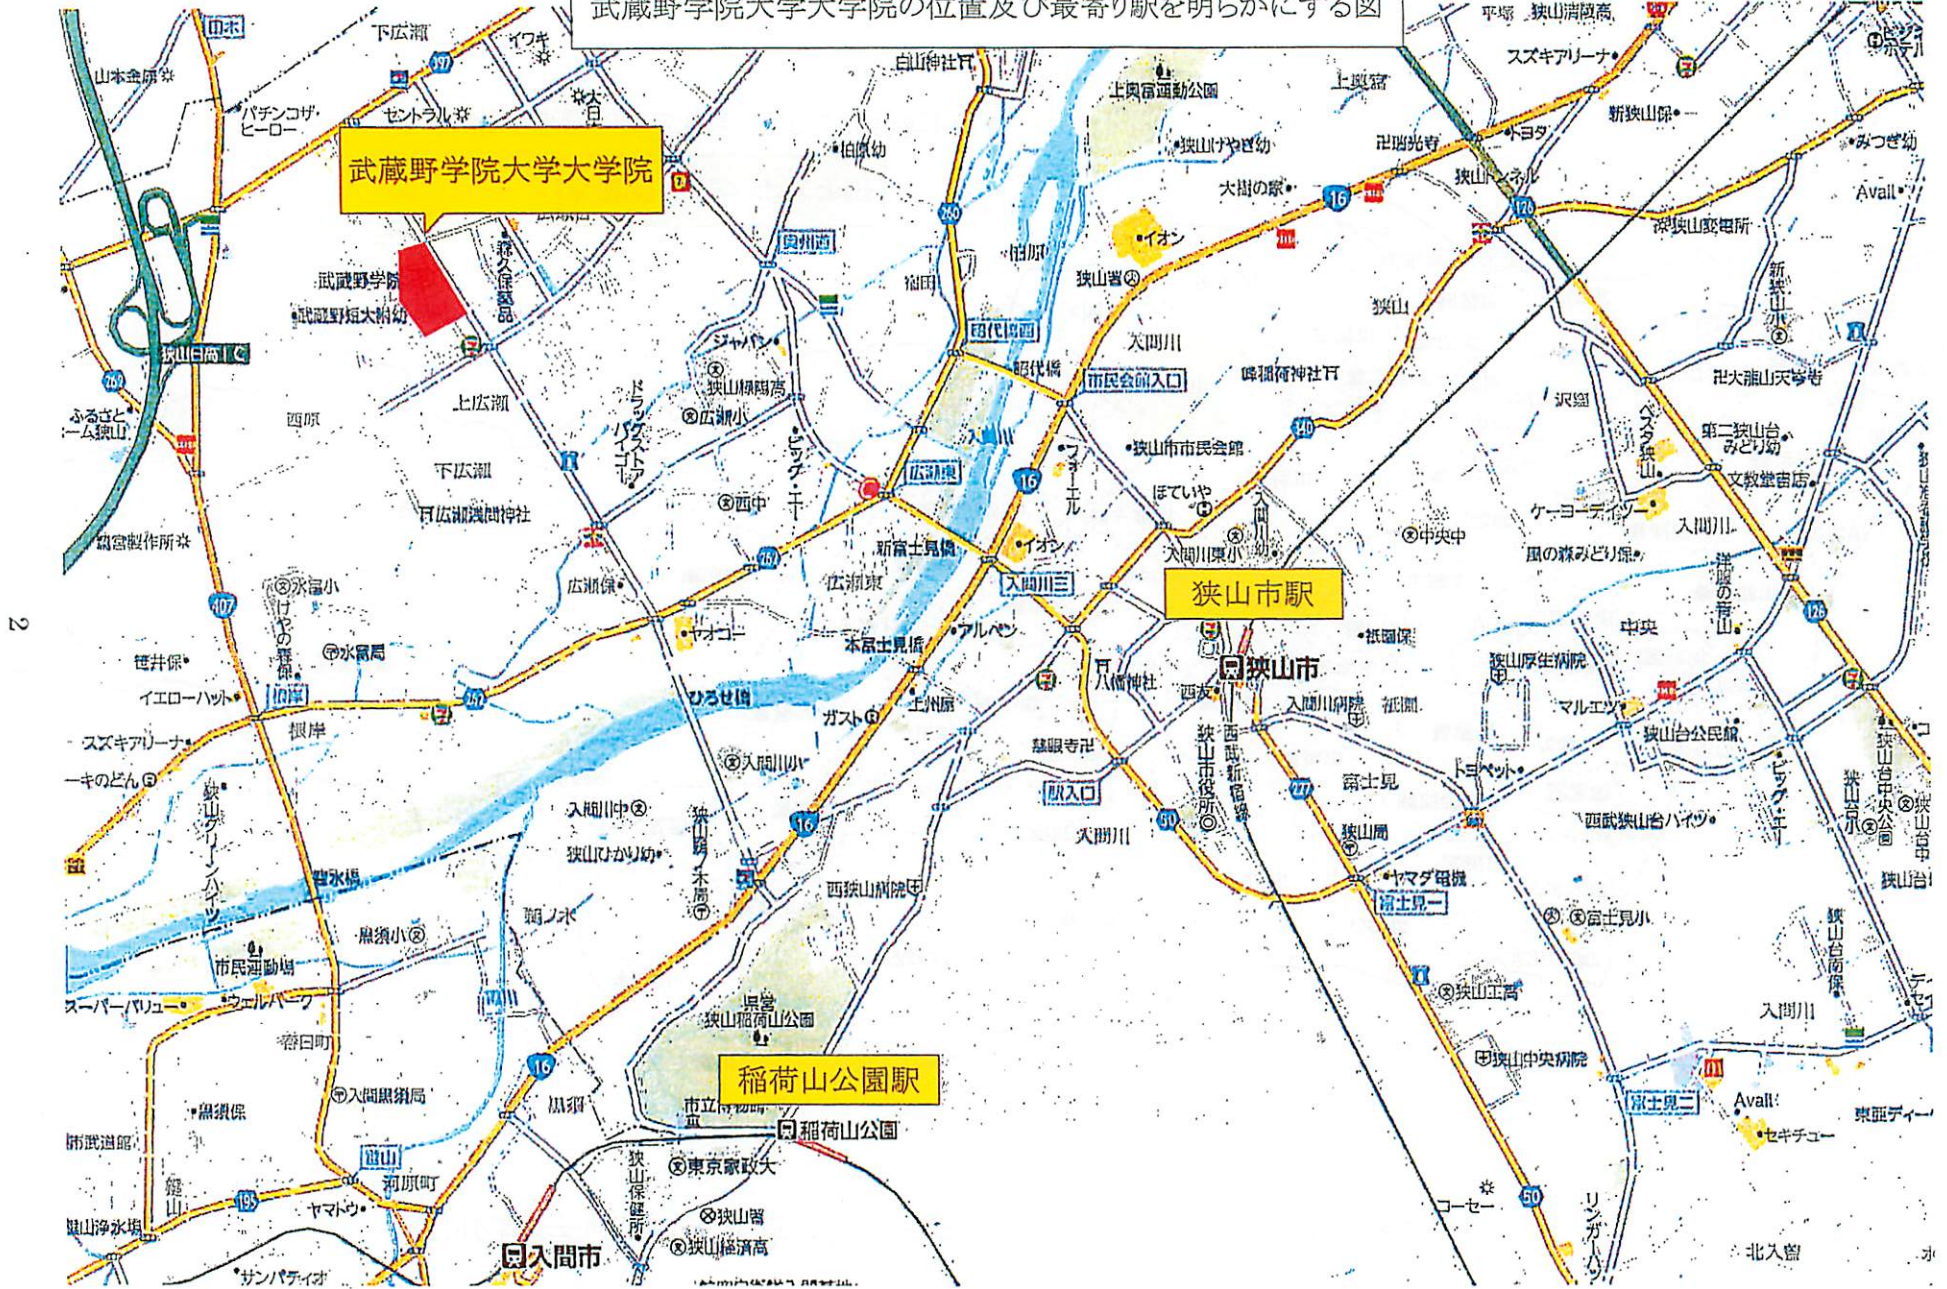

武蔵野学院大学大学院の位置及び校地の状況を明らかにする図面

至本川越駅

至西武新宿駅

西武新宿線

狭山市駅

校地 武蔵野学院大学・武蔵野短期大学共用

埼玉県狭山市広瀬台三丁目26番地1号

(A) 本校地	27,132.13㎡
A-1 校舎敷地	25,683.13㎡
A-2 運動場	1,449.00㎡
(B) 講堂敷地	2,976.01㎡
(C) 駐車場他	4,373.00㎡
(A)+(B)+(C)	34,481.14㎡

保有(外) 宿舎木造2階建 571.78㎡

(大学院棟・図書館)

保有 図書館鉄筋6階建 3,497.13㎡ (共用)

保有(外) 体育館鉄骨平屋建 725.22㎡

(共用)

校舎(基準内)

大学院専用	794.00㎡
大学院・大学共用	3,751.09㎡
大学院・大学・短大共用	6,222.04㎡
短大専用	1,773.24㎡
計	12,540.37㎡

バス利用 15分

3.5km

駐車場
4,373.00㎡

保有(外) 食堂鉄骨平屋建 650.27㎡ (共用)

保有

(外) 講堂鉄筋地下1階地上2階建 4,105.40㎡ (共用)

(外): 基準外


(外) 2,976.01㎡


保有 校舎鉄筋6階建 6,724.44㎡ (管理・短大棟)

保有 医務室鉄骨平屋建 39.83㎡ (共用)

保有 校舎鉄骨4階建 3,277.70㎡ (大学院棟)


保有 日本文化実習室木造平家建 61.27㎡ (大学院棟)

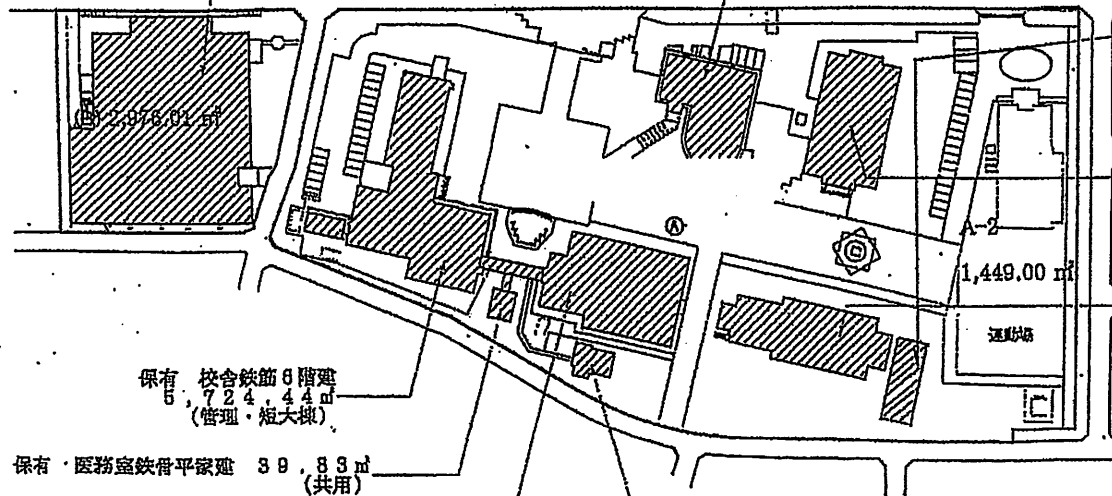

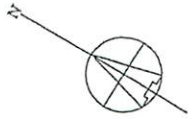

建物平面図の色分け凡例

大学院専用	
大学院・大学共用	
大学院・大学・短期大学共用	
大学専用	
短期大学専用	

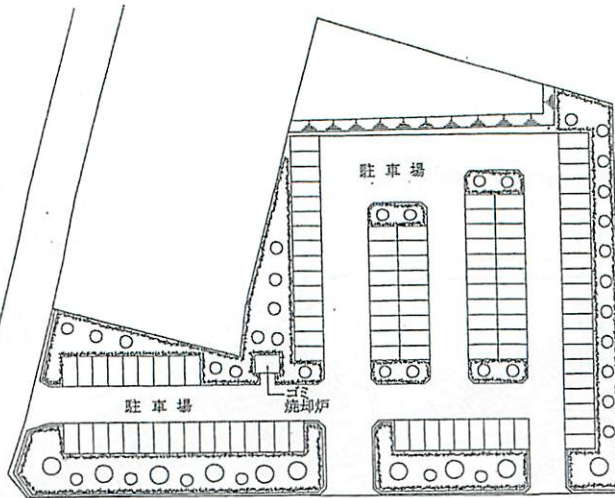


建物別床面積一覧表(基準内校舎)

建物名	階	床面積
大学棟	1	996.68
	2	750.36
	3	750.36
	4	780.30
計		3,277.70
管理棟	1	1,352.06
短大棟	2	1,355.35
	3	1,353.91
	4	1,351.02
	5	273.81
	6	28.29
計		5,724.44
大学院棟	1	709.35
図書館	2	495.78
	3	744.00
	4	744.00
	5	744.00
計		3,437.13
医務室		39.83
日本文化実習室		61.27
合計		12,540.37

建物別床面積一覧表(基準外校舎)

建物名	階	床面積
食堂	1	1,294.03
	2	759.69
	3	25.68
計		2,079.40
体育館		725.22
食堂		650.27
合計		5,480.89


道路(12M)42条1項1号

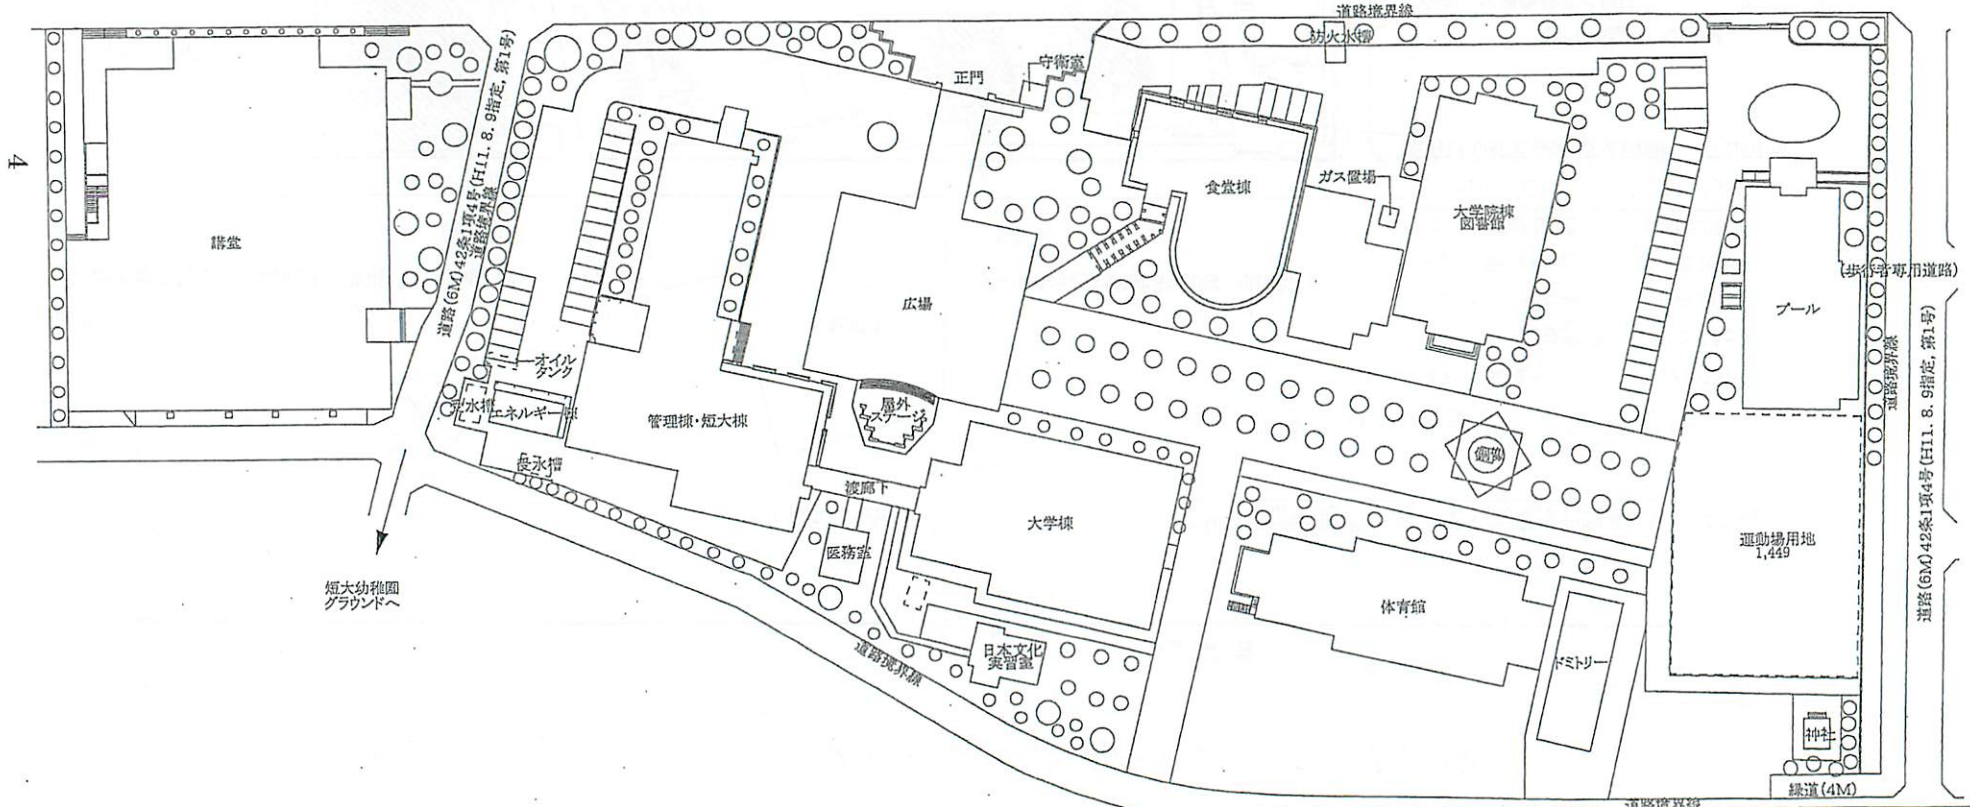


短大幼稚園
グラウンドへ

工事名称	図面名	縮尺	No.
	配置図	1/1200	1

C

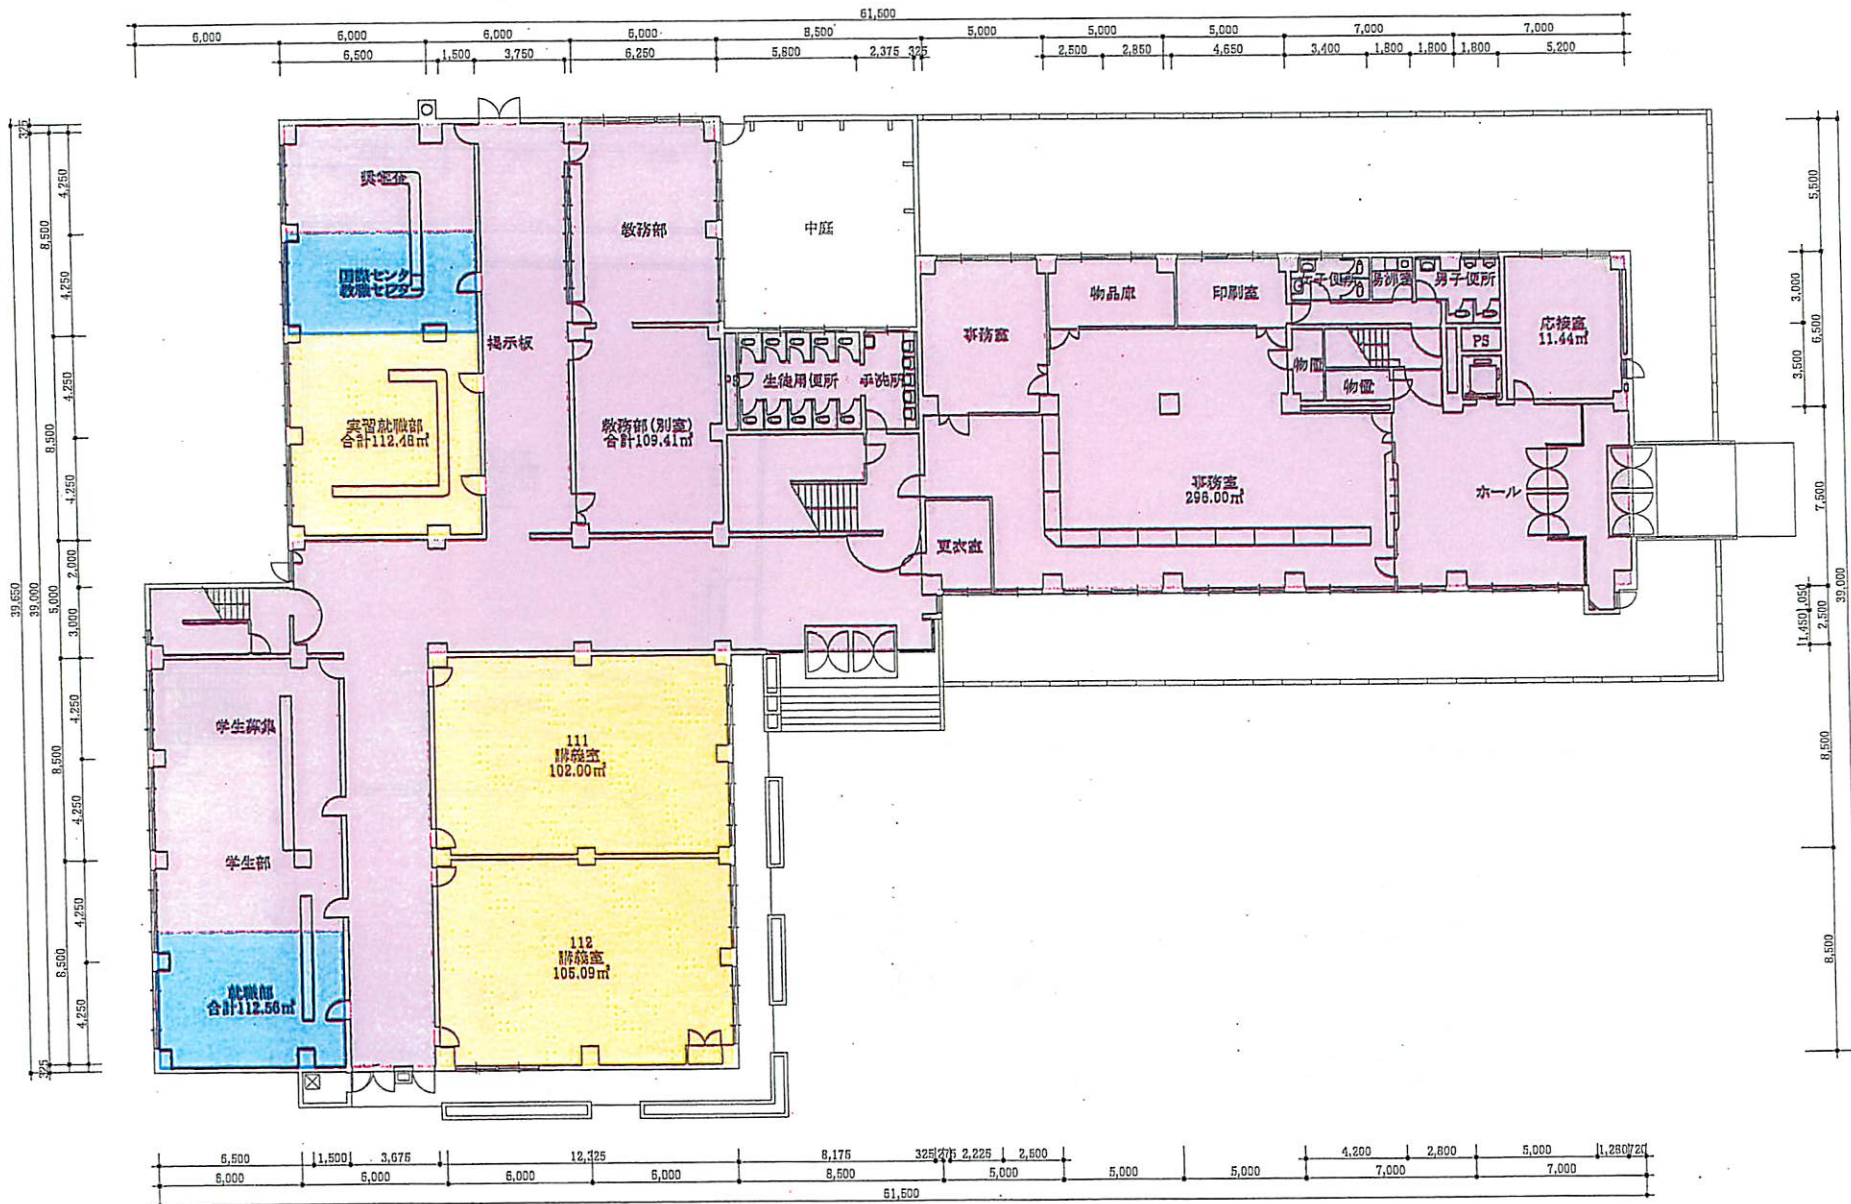


工事名称	図面名	縮尺	No.
管理棟・短大棟	1階平面図	1/300	2

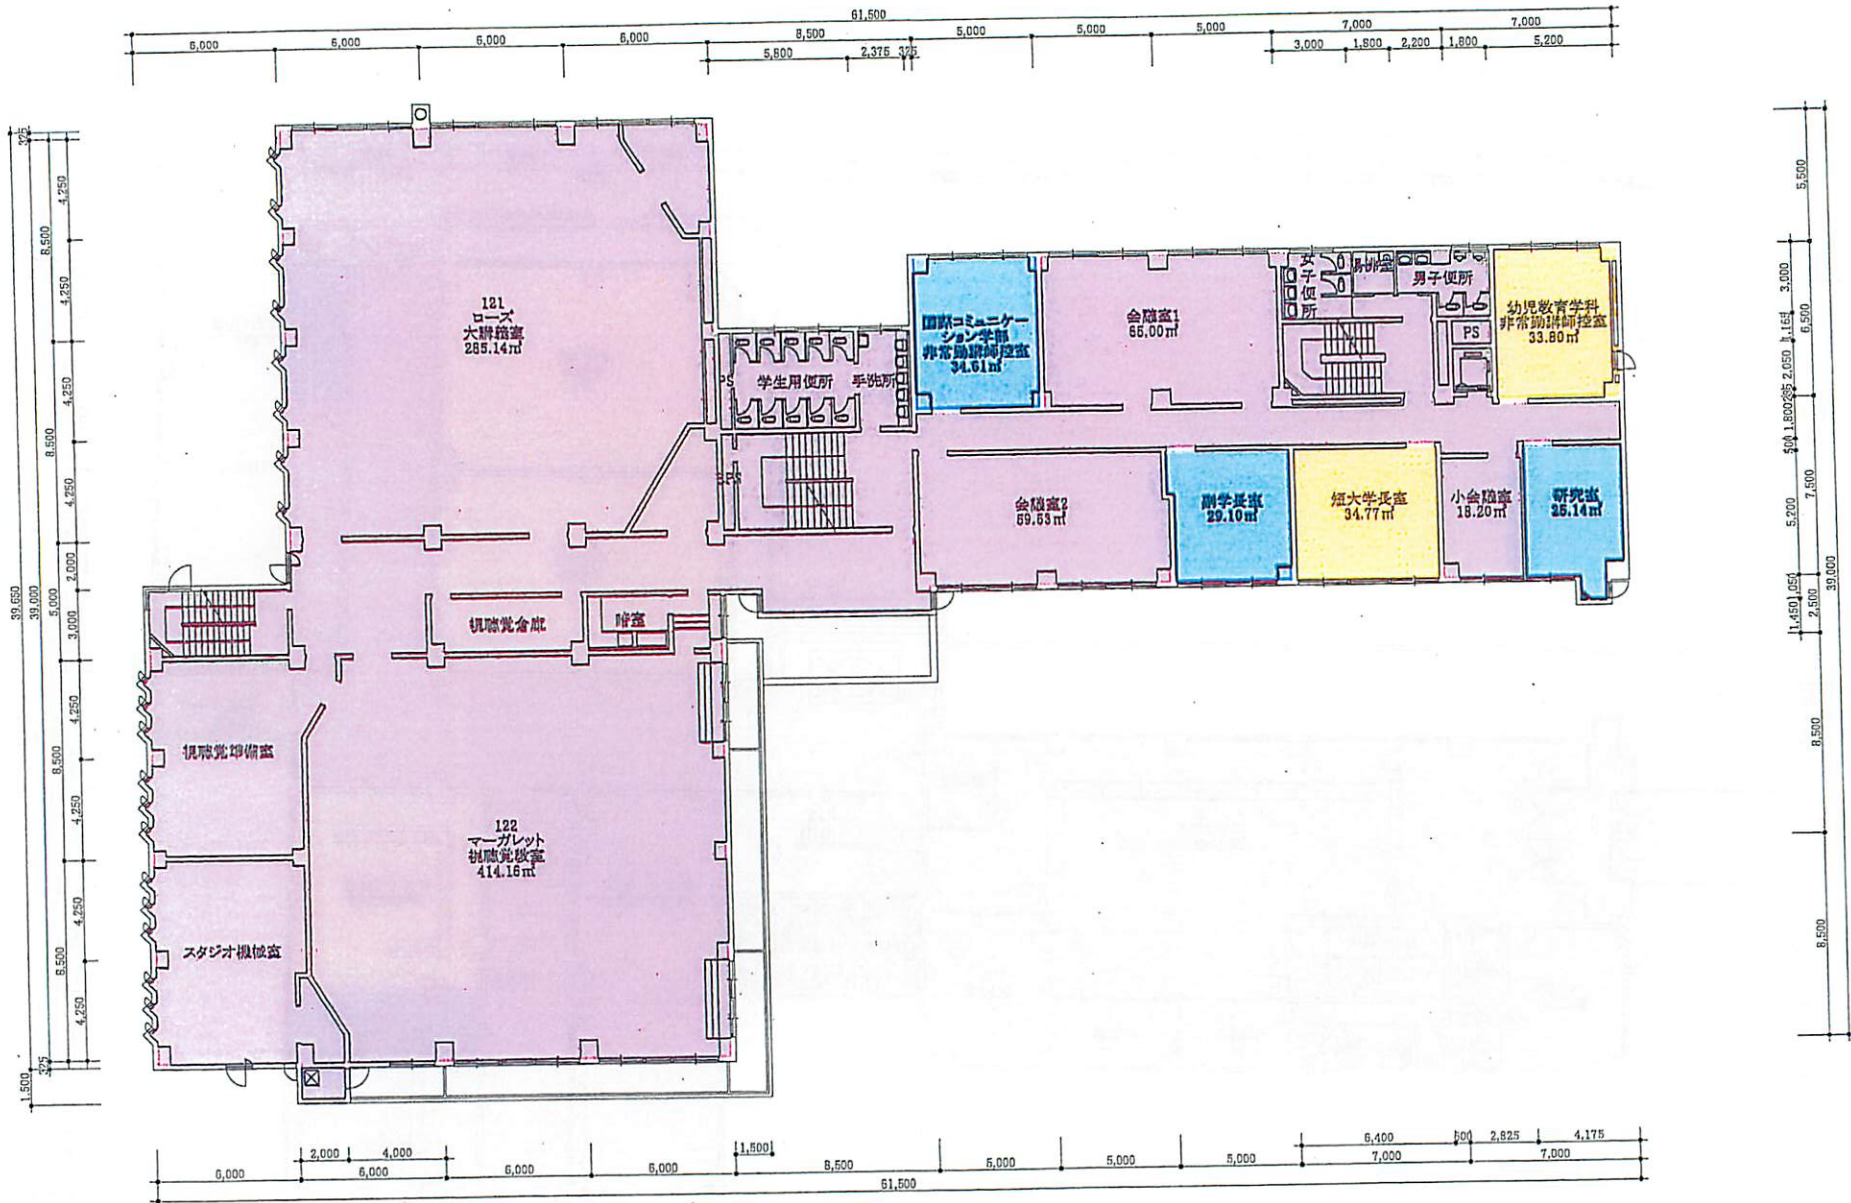


工事名称 管理棟・短大棟	図面名 2階平面図	縮尺 1/300	No. 3
-----------------	--------------	-------------	----------


7

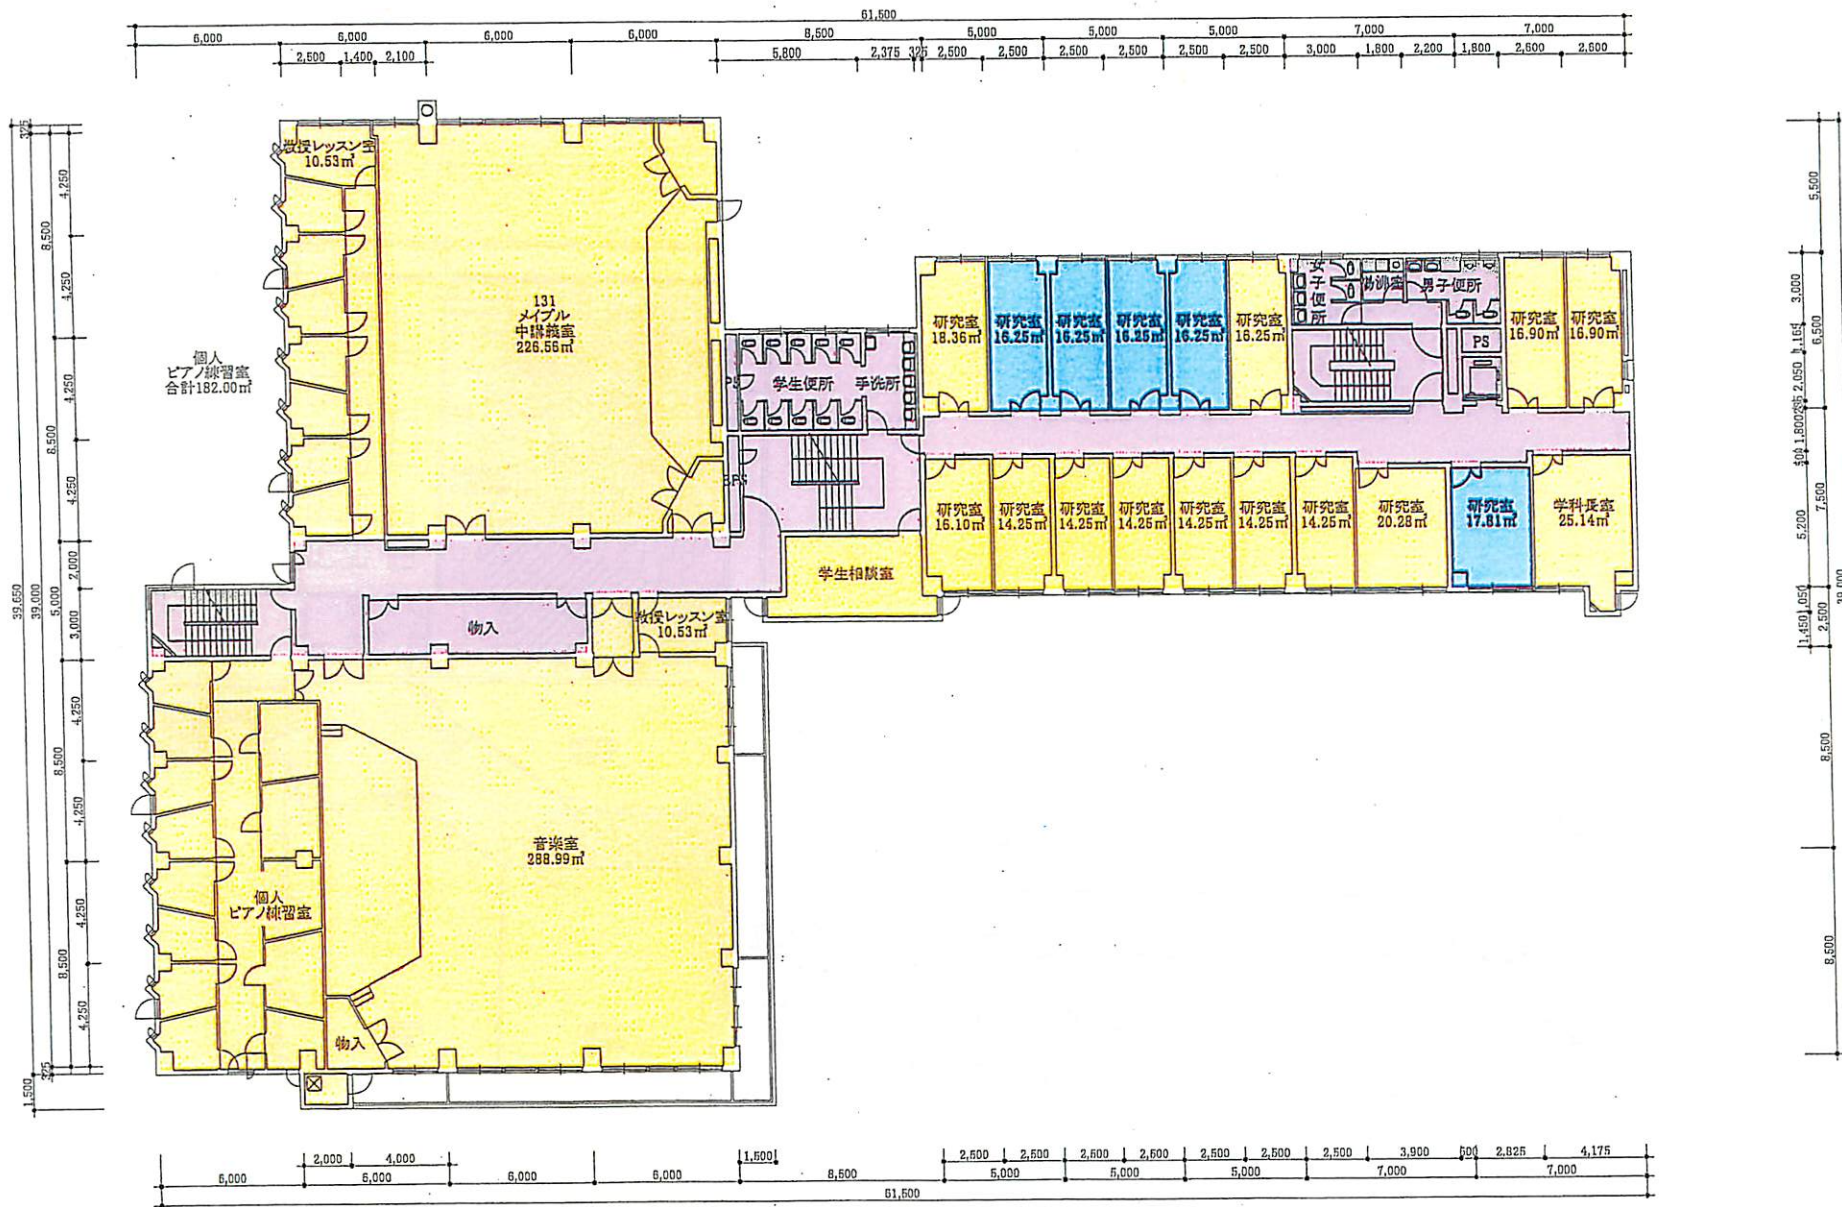


工事名称 管理棟・短大棟	図面名 3階平面図	縮尺 1/300	No. 4
-----------------	--------------	-------------	----------

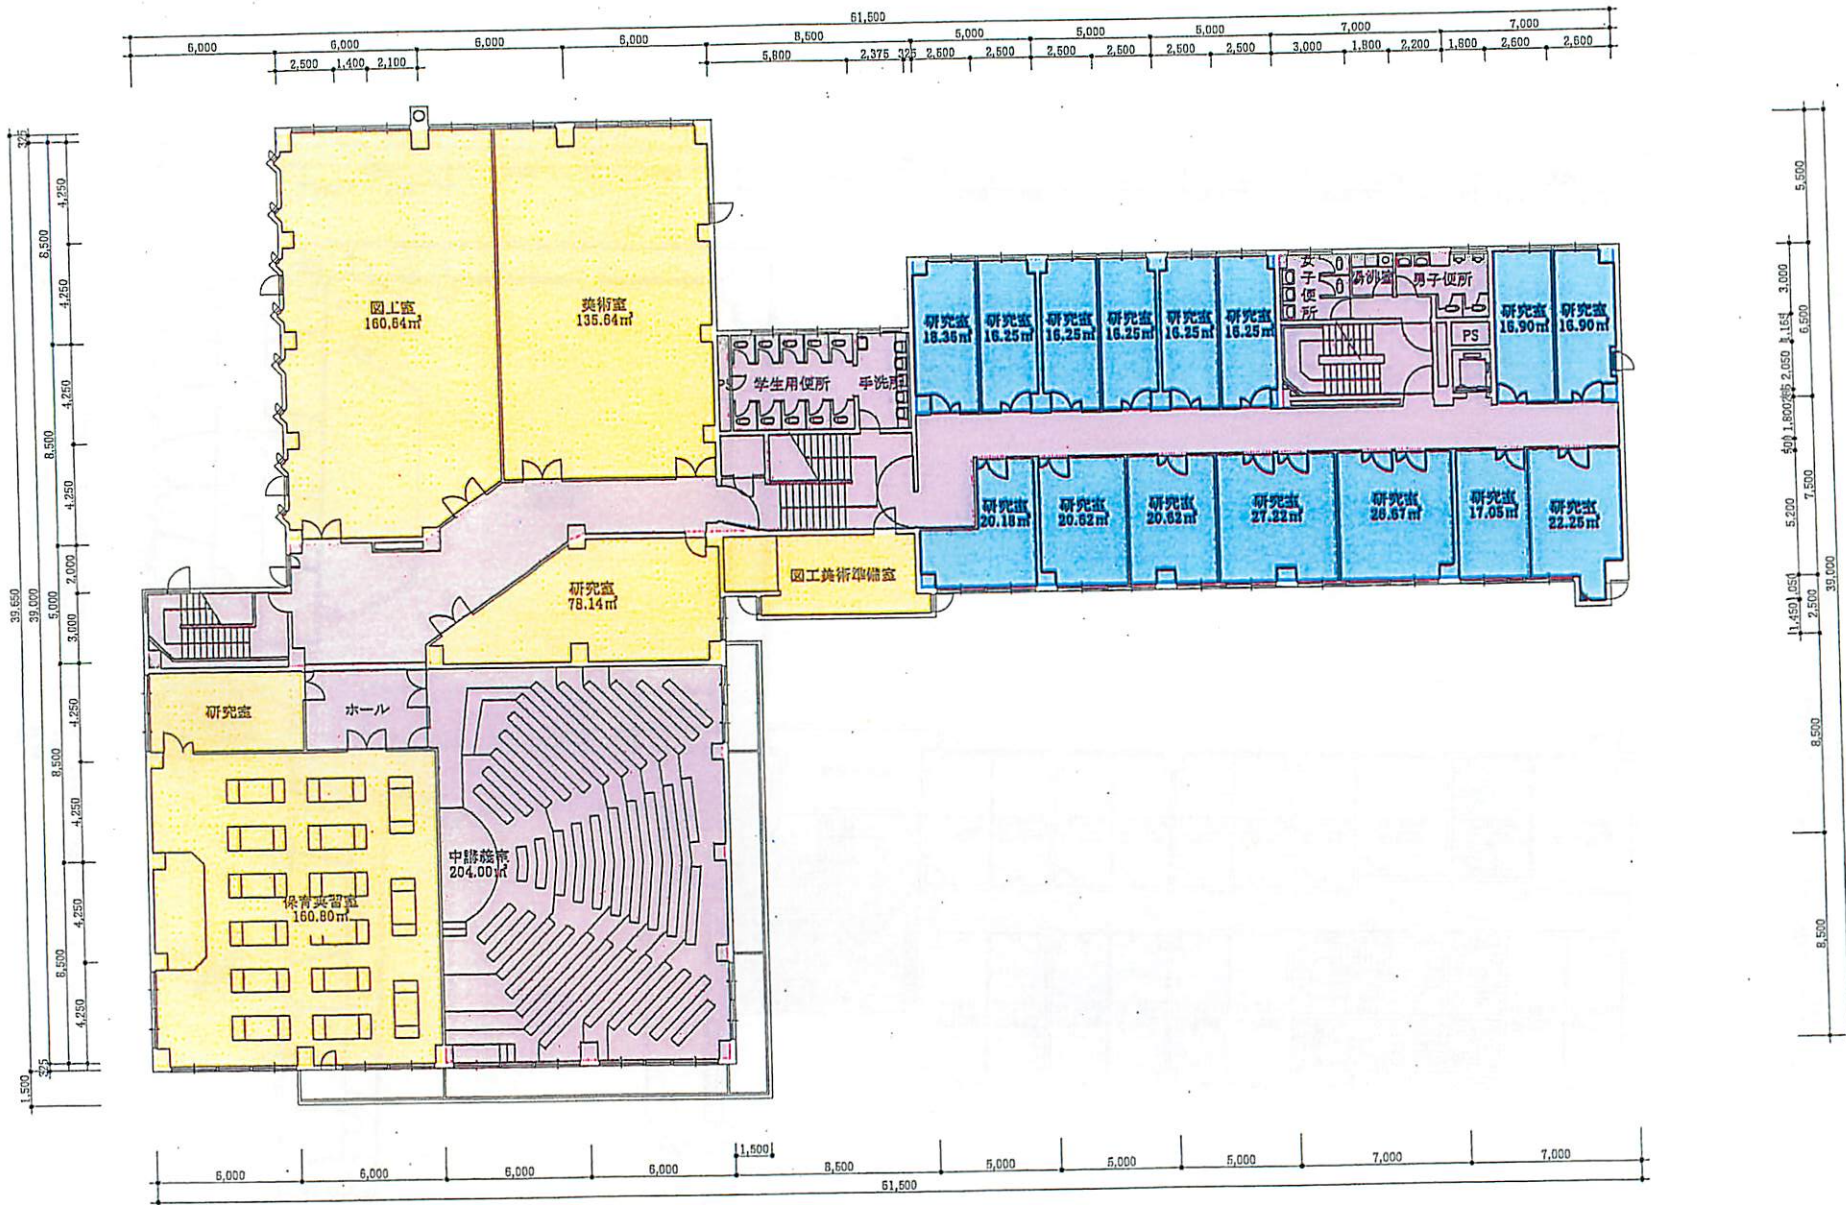

工事名称 管理棟・短大棟	図面名 4階平面図	縮尺 1/300	No. 5
-----------------	--------------	-------------	----------

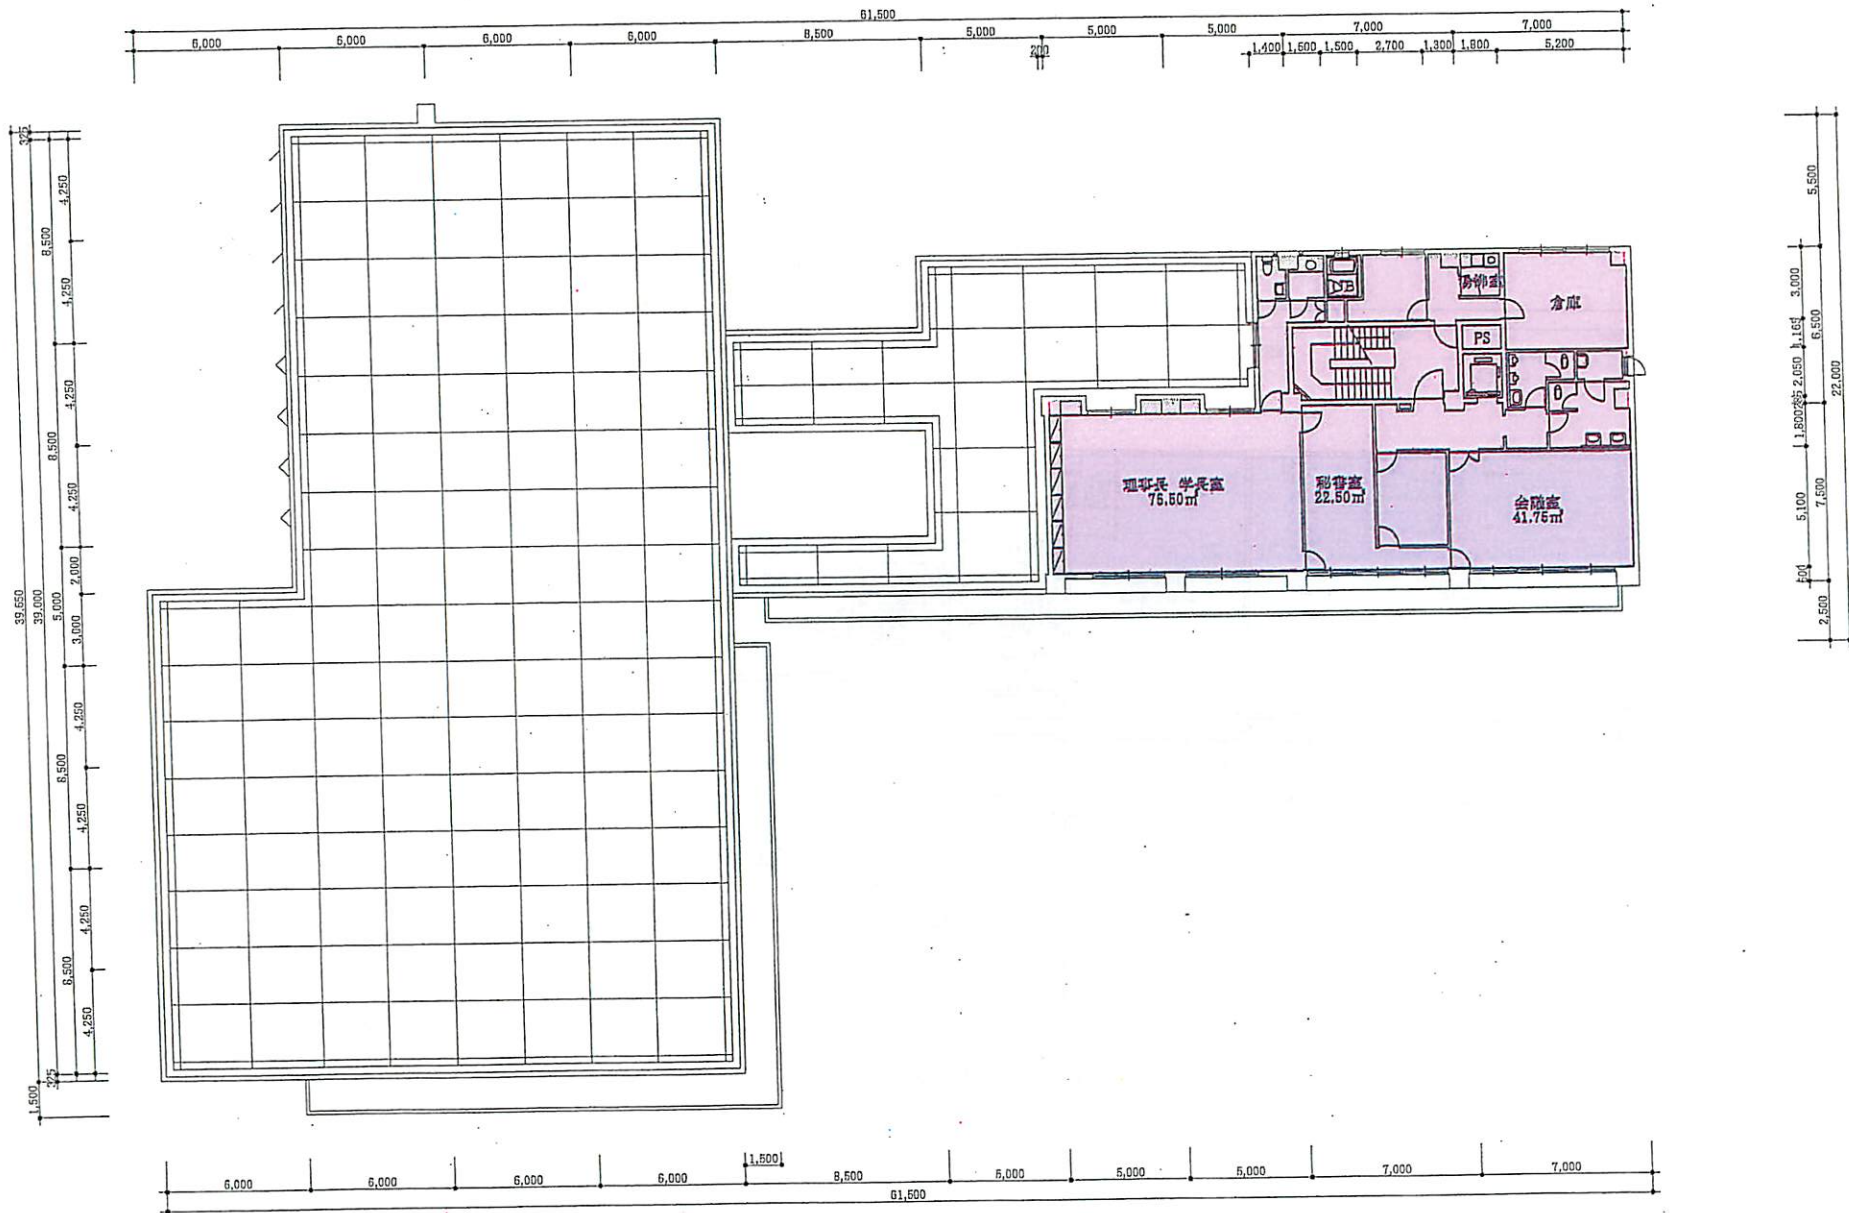


工事名称 管理棟・短大棟	図面名 5階平面図	縮尺 1/300	No. 6
-----------------	--------------	-------------	----------

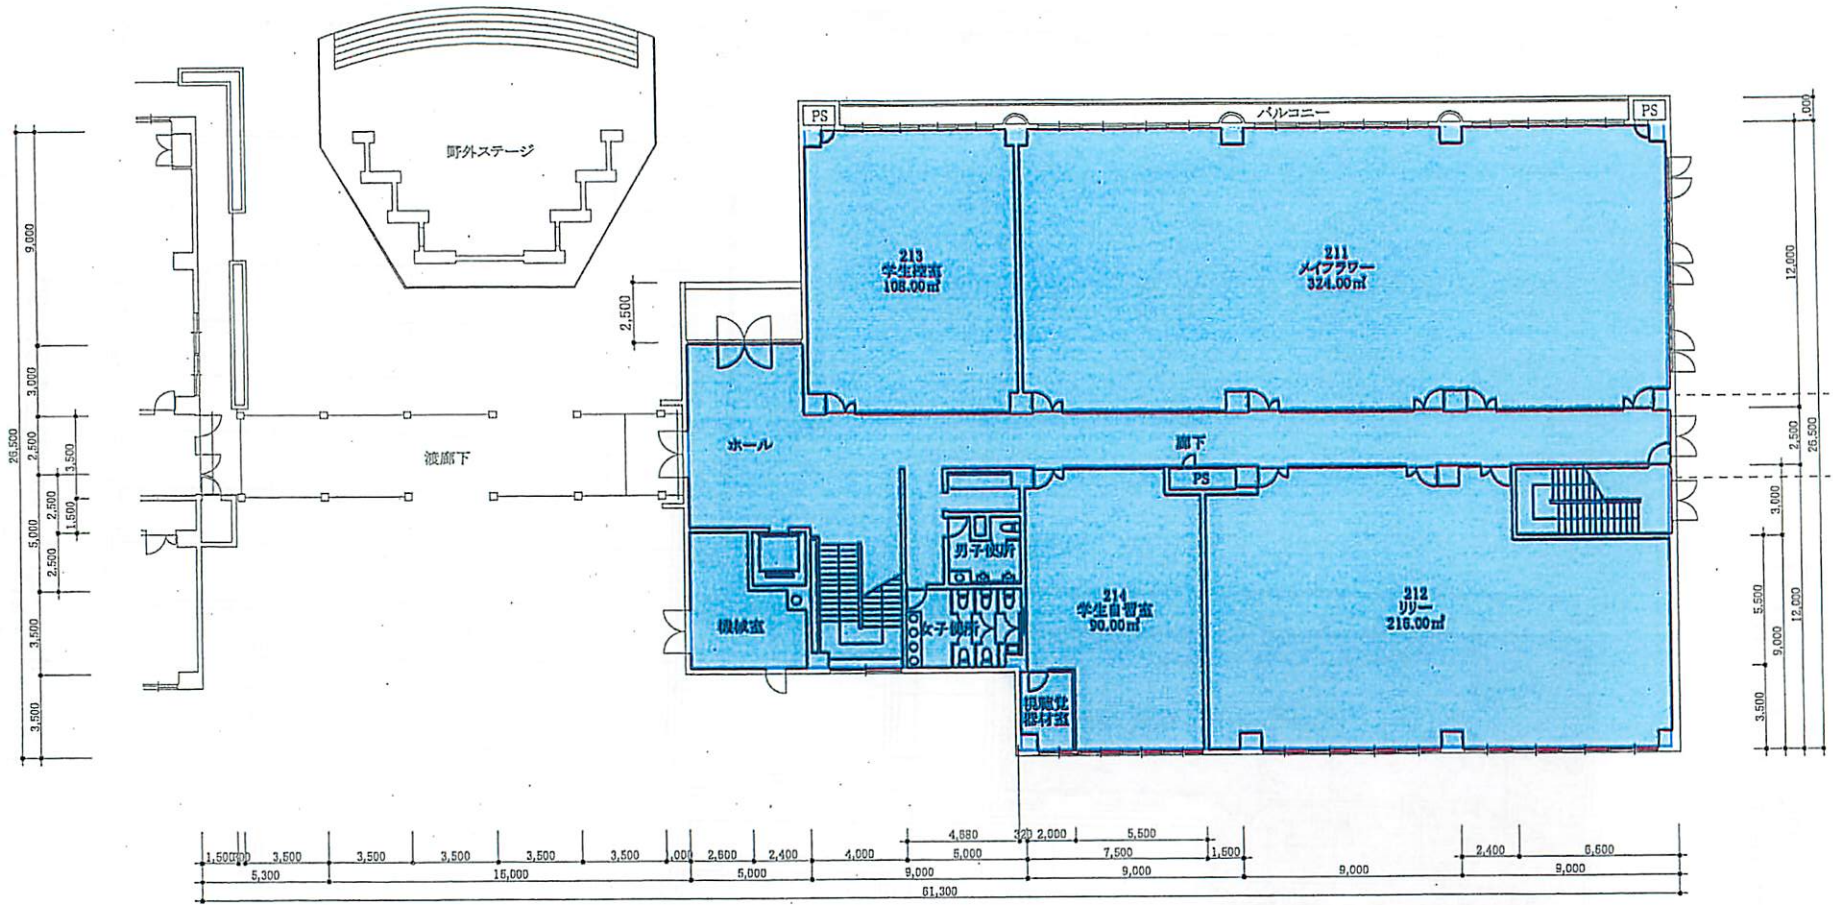


工事名称	図面名	縮尺	No.
大学棟	1階平面図	1/300	7


11

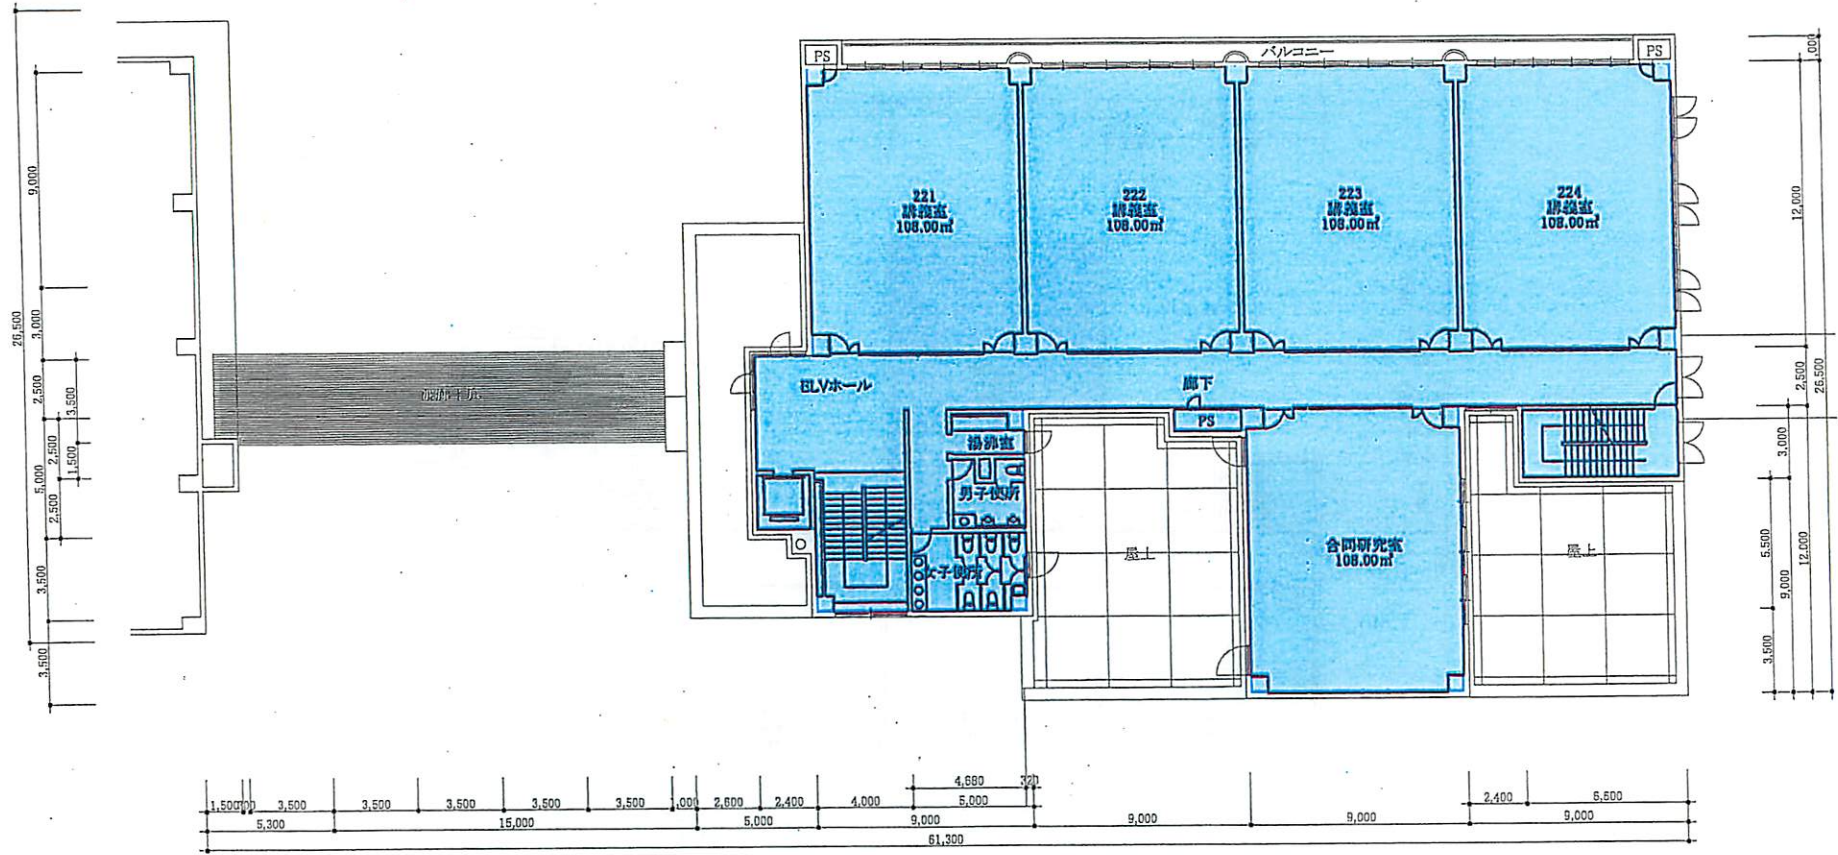


工事名称	大学棟	図面名	2階平面図	縮尺	1/300	No.	8
------	-----	-----	-------	----	-------	-----	---

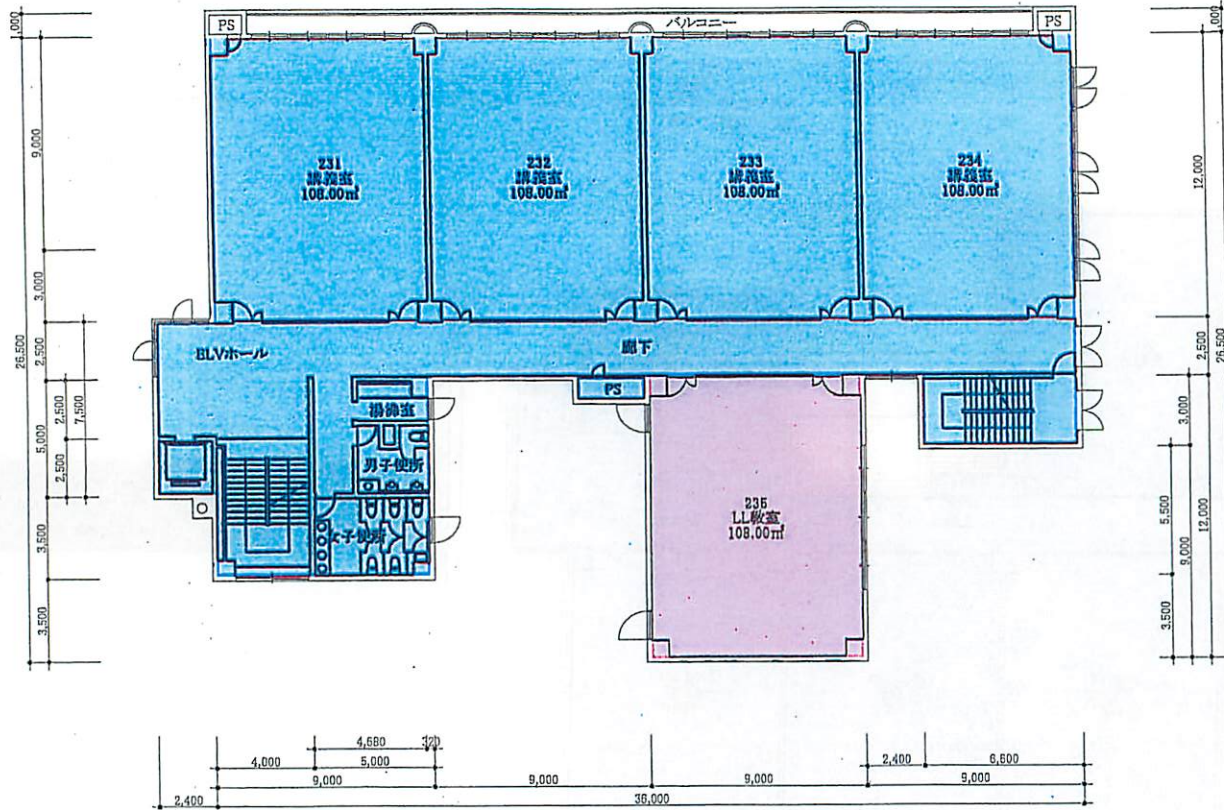


工事名称	大学棟	図面名	3階平面図	縮尺	1/300	No.	9
------	-----	-----	-------	----	-------	-----	---

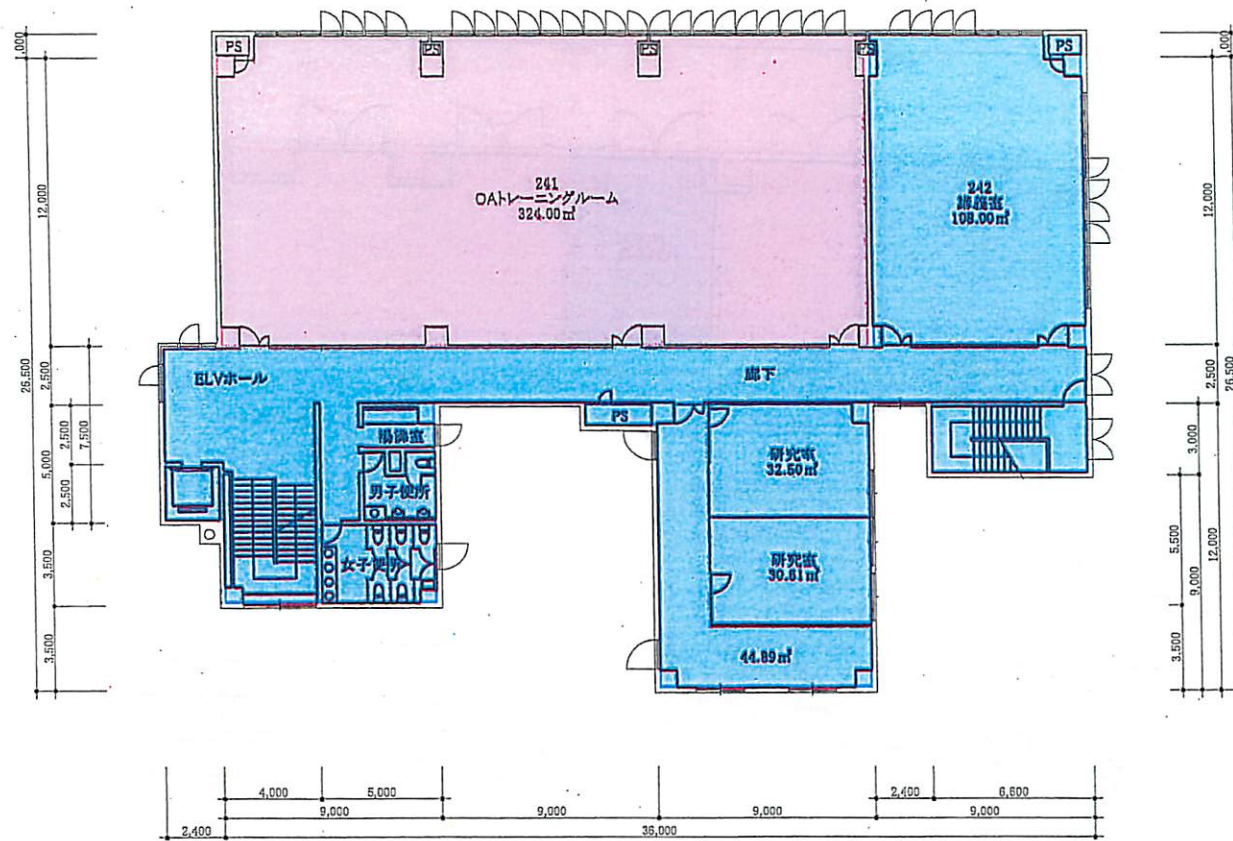


工事名称	大学棟	図面名	4階平面図	縮尺	1/300	No.	10
------	-----	-----	-------	----	-------	-----	----

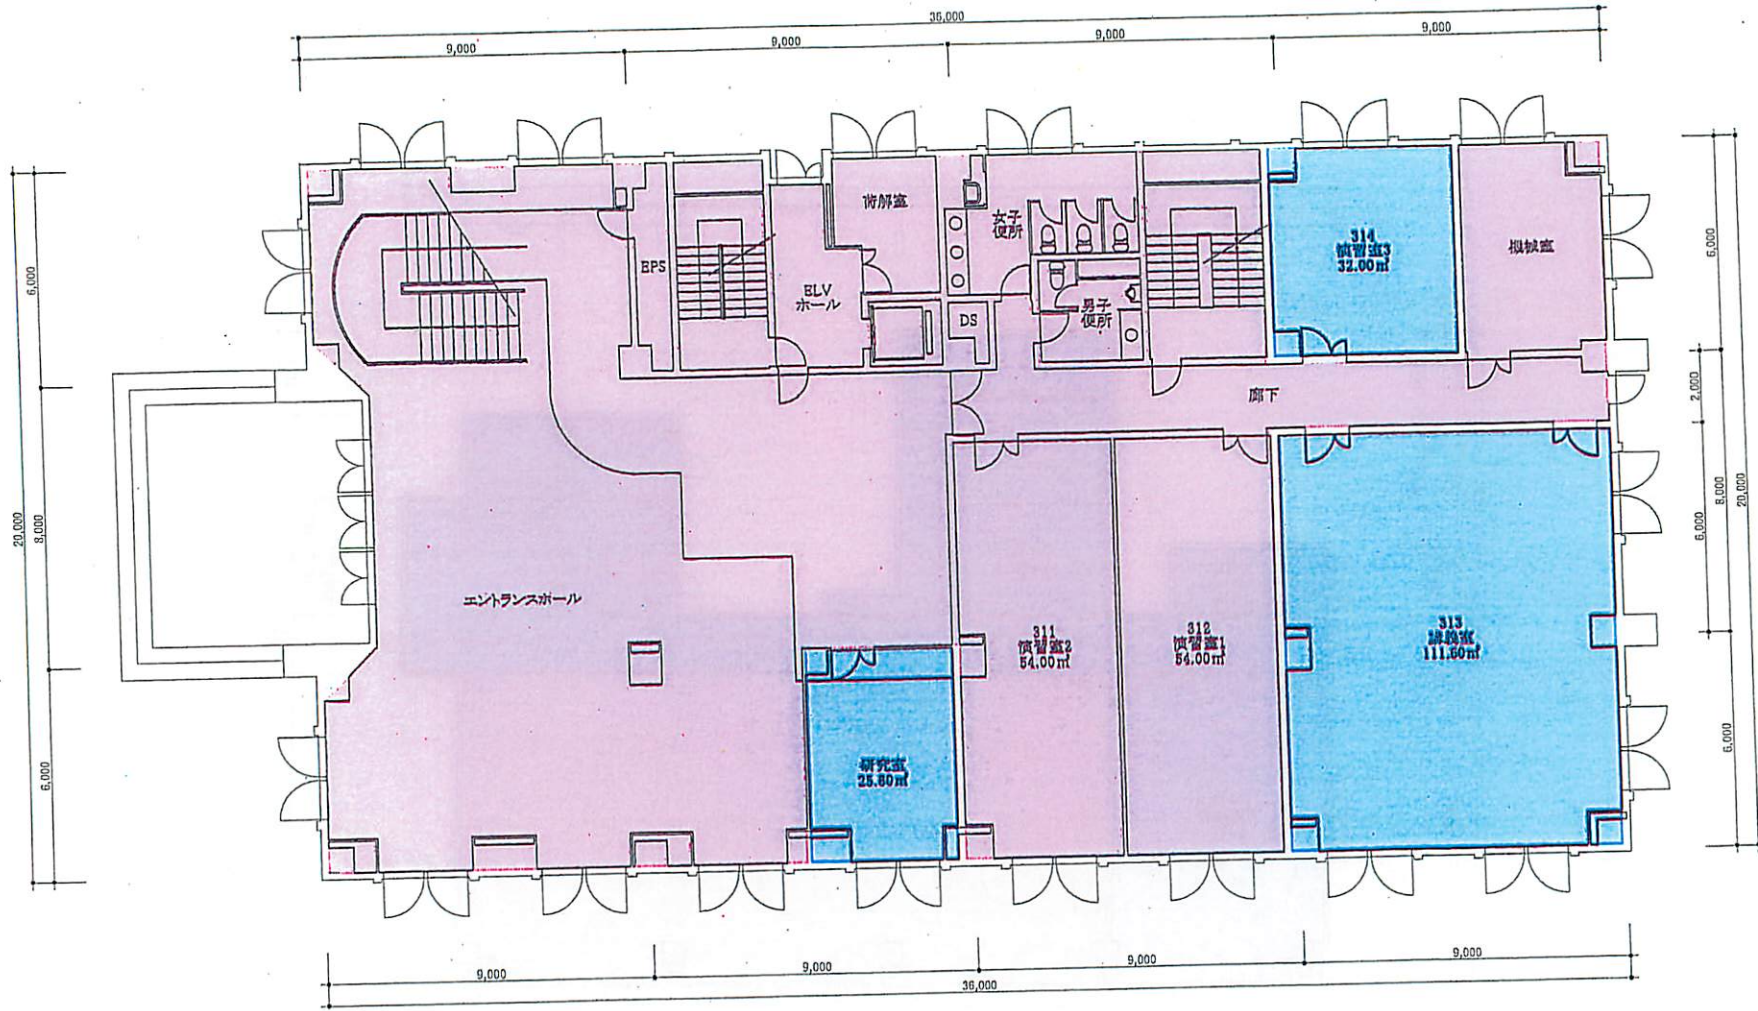


工事名称	図面名	縮尺	No.
大学院棟・図書館	1階平面図	1/200	11

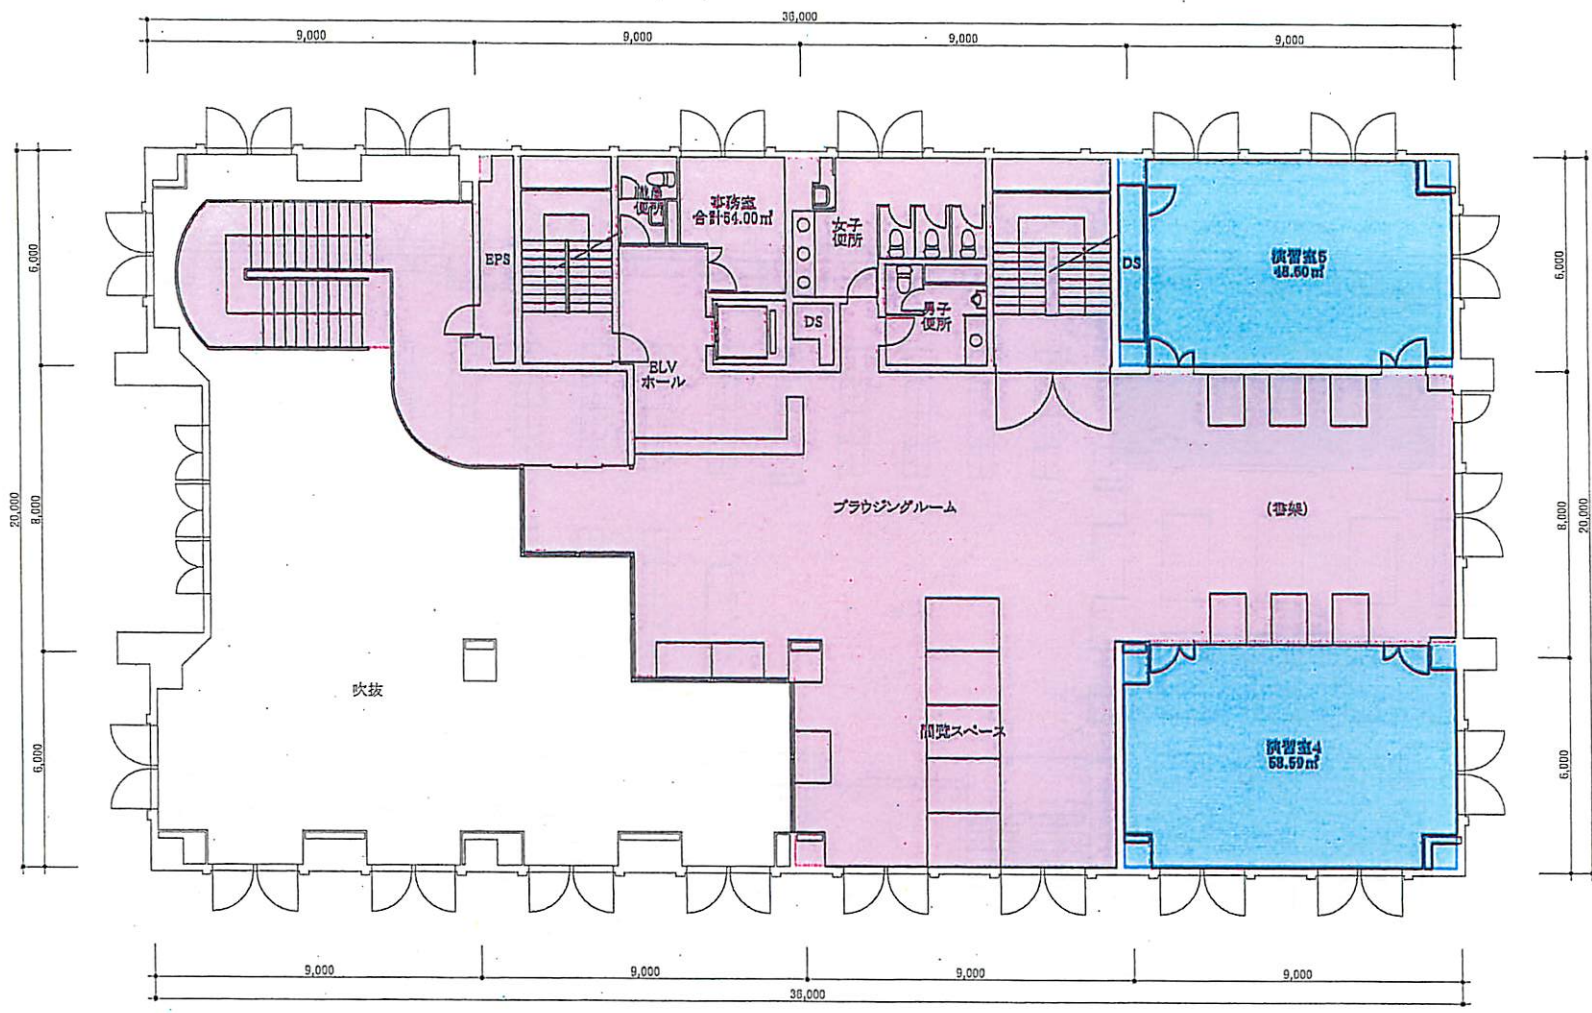


工事名称	図面名	縮尺	No.
大学院棟・図書館	2階平面図	1/200	12

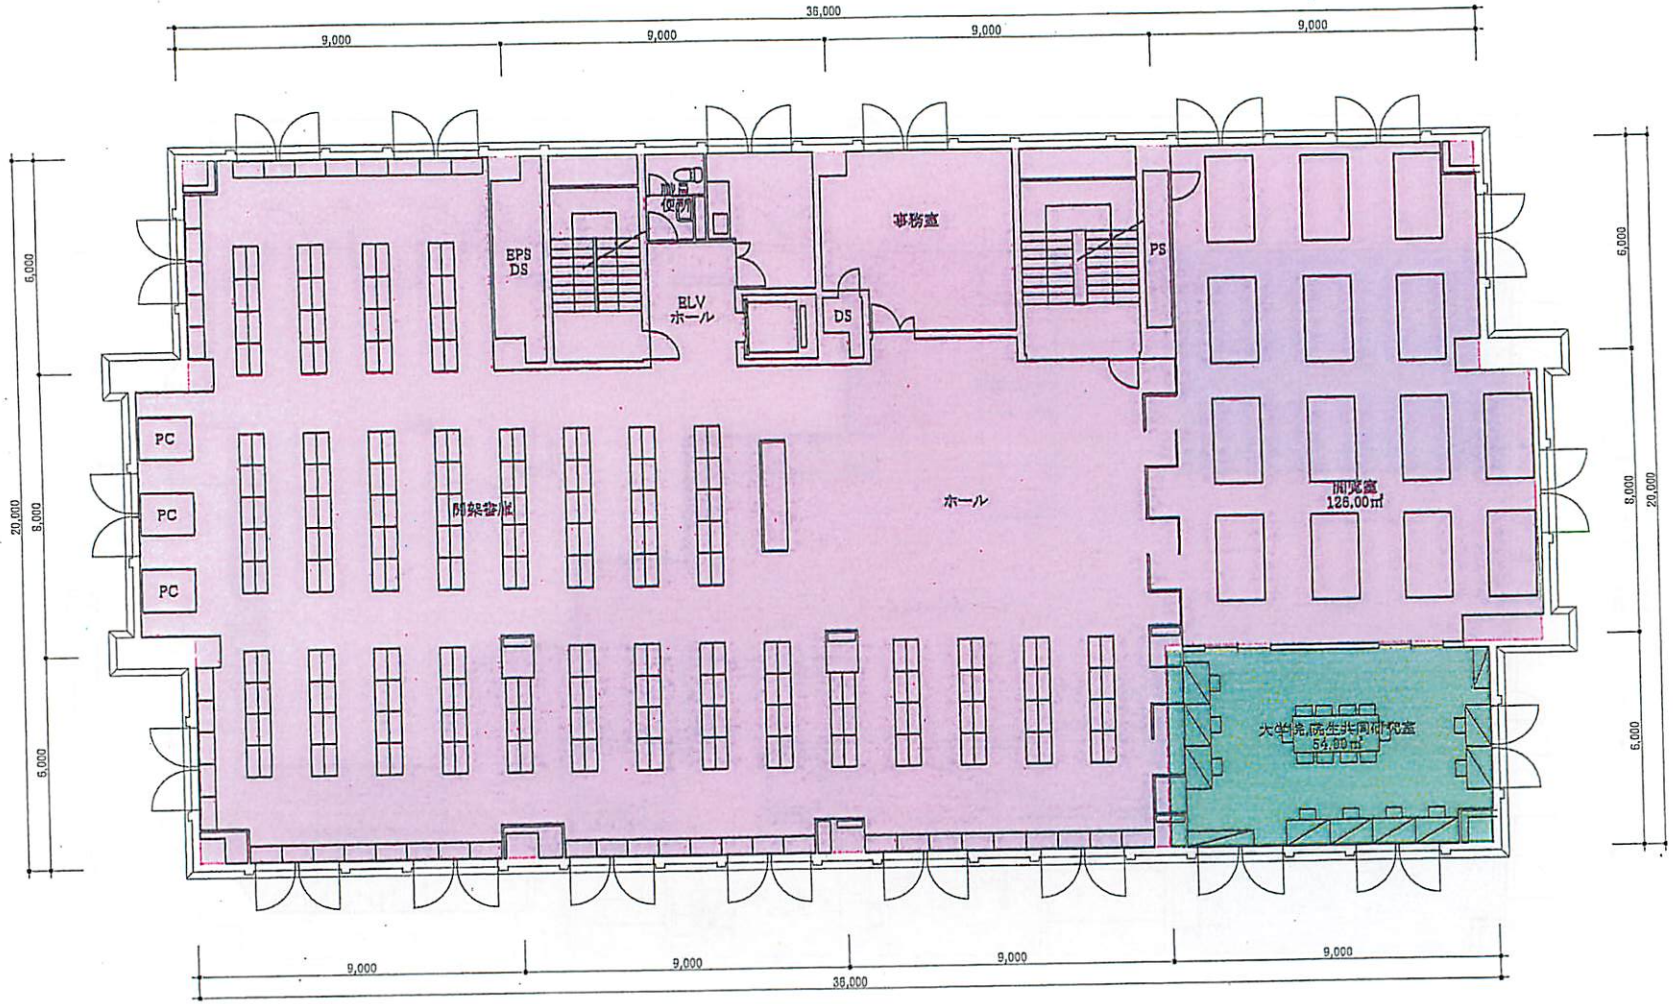




工事名称	図面名	縮尺	No.
大学院棟・図書館	3階平面図	1/200	13

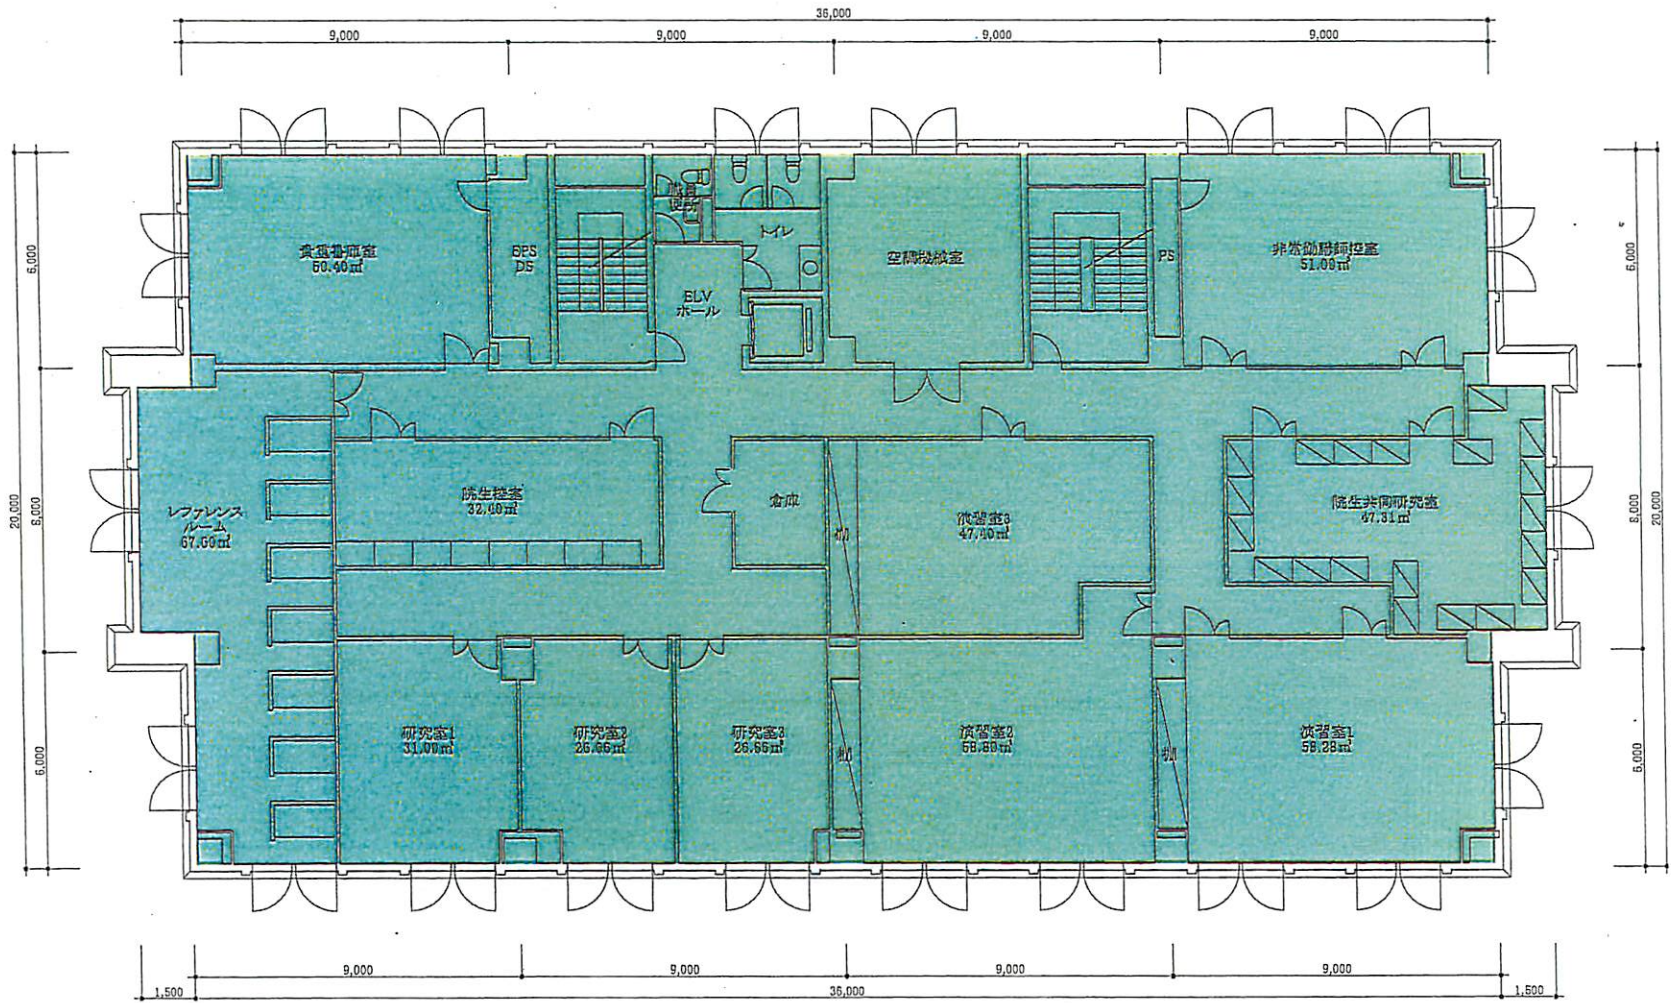




工事名称 大学院棟・図書館	図面名 4階平面図	縮尺 1/200	No. 14
------------------	--------------	-------------	-----------

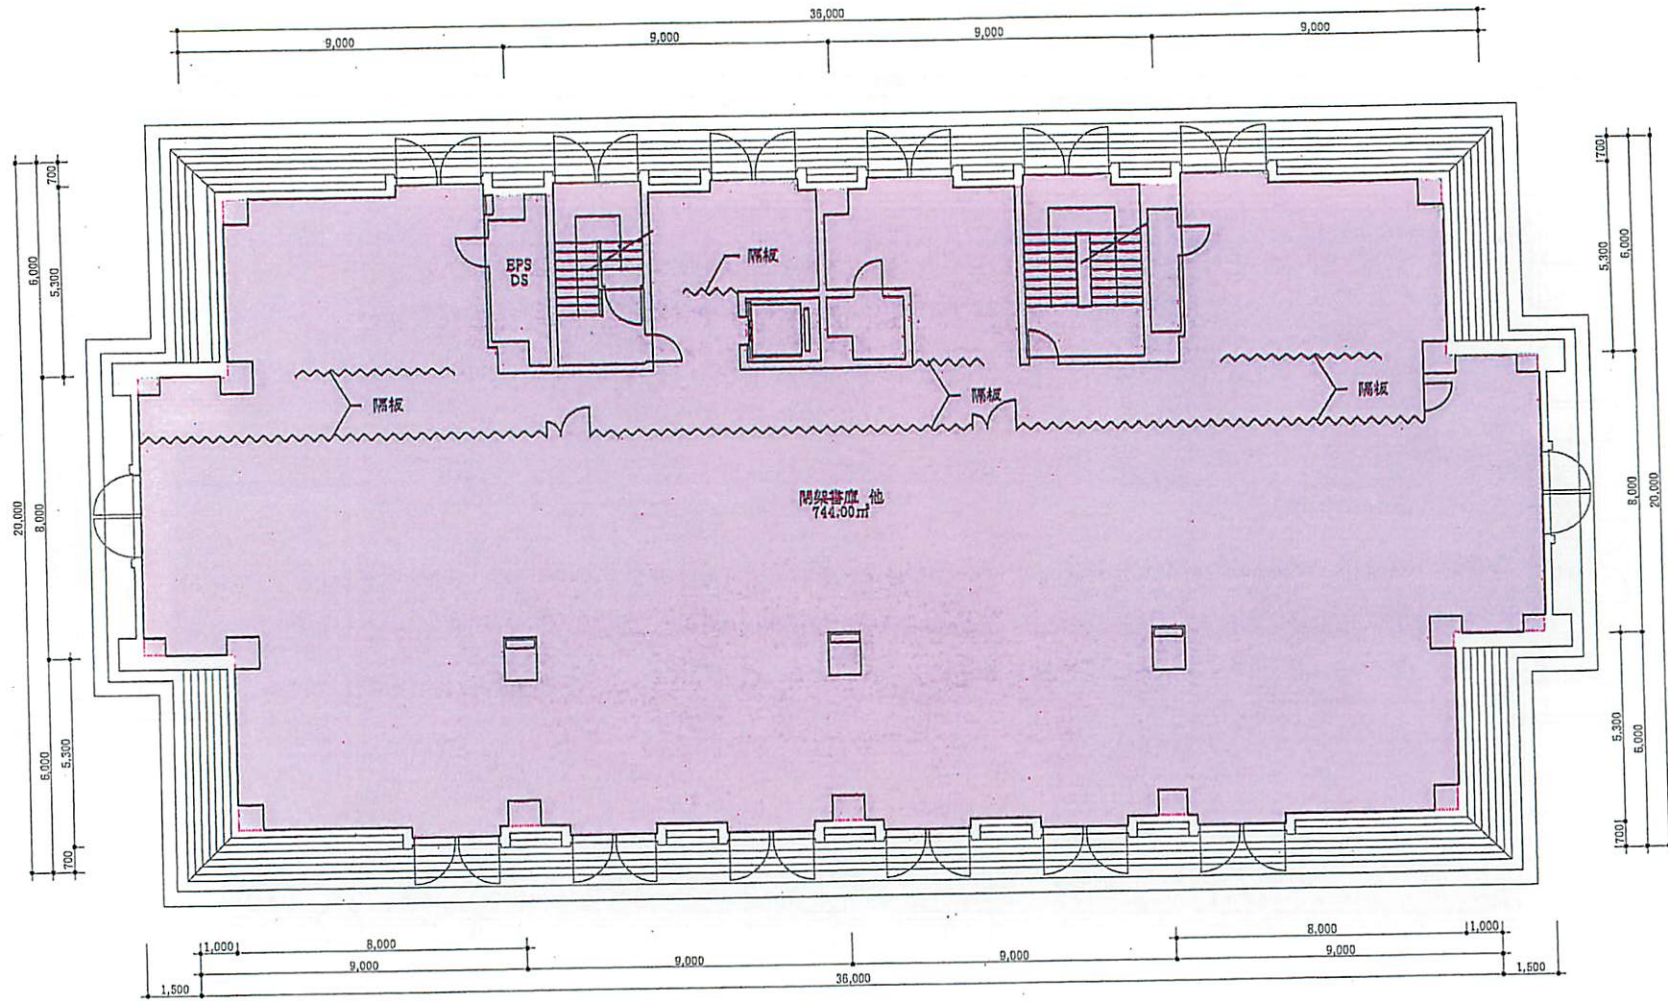

工事名称 大学院棟・図書館	図面名 5階平面図	縮尺 1/200	No. 15
------------------	--------------	-------------	-----------

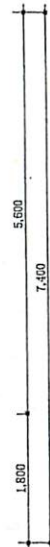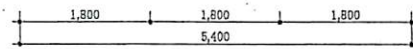
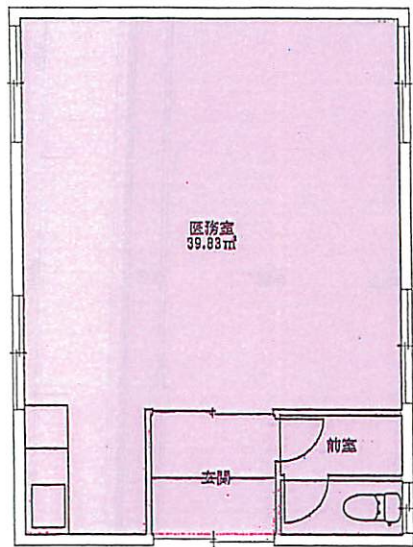


医務室

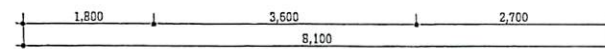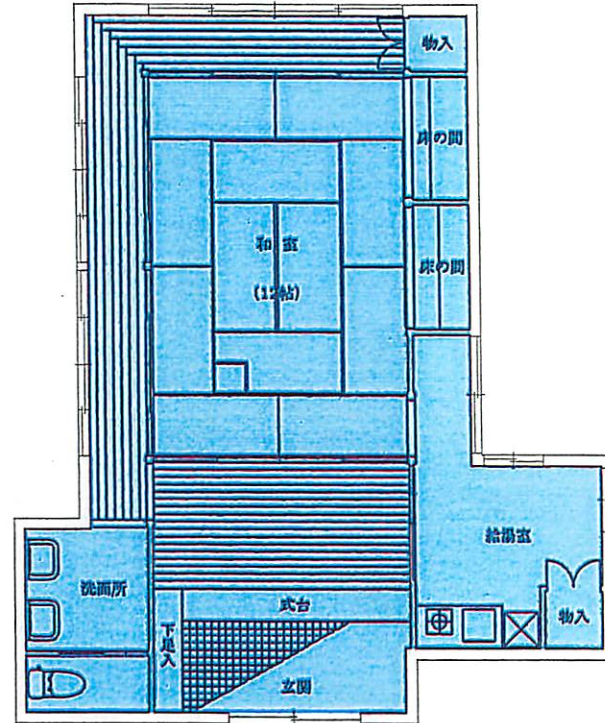
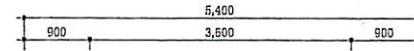


日本文化実習室
1-25
61.27㎡


工事名称 日本文化実習室・医務室	図面名 平面図	縮尺 1/100	No. 16
---------------------	------------	-------------	-----------

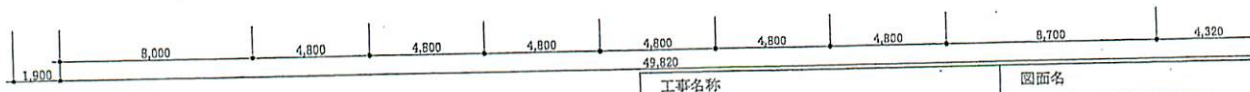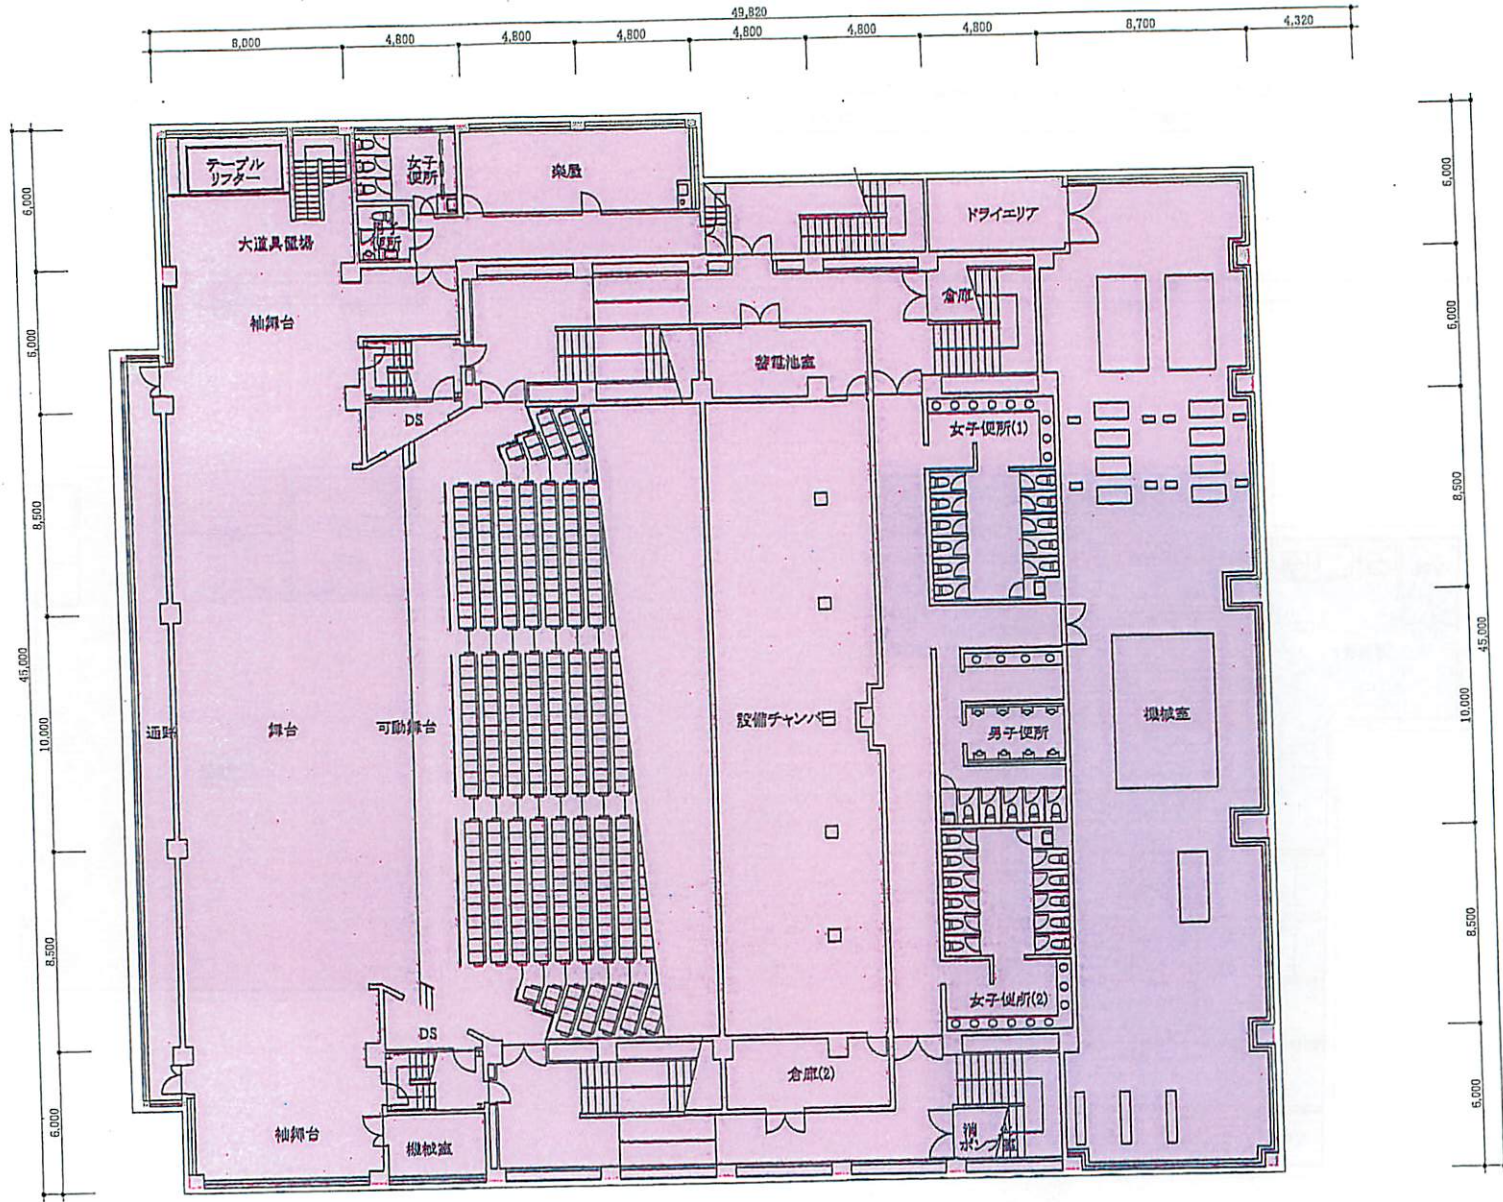



工事名称 講堂	図面名 地下1階平面図	縮尺 1/300	No. 17
------------	----------------	-------------	-----------

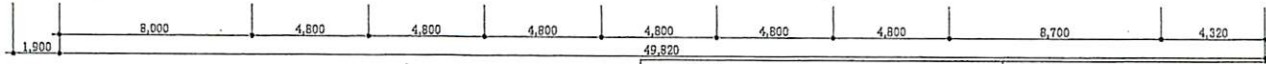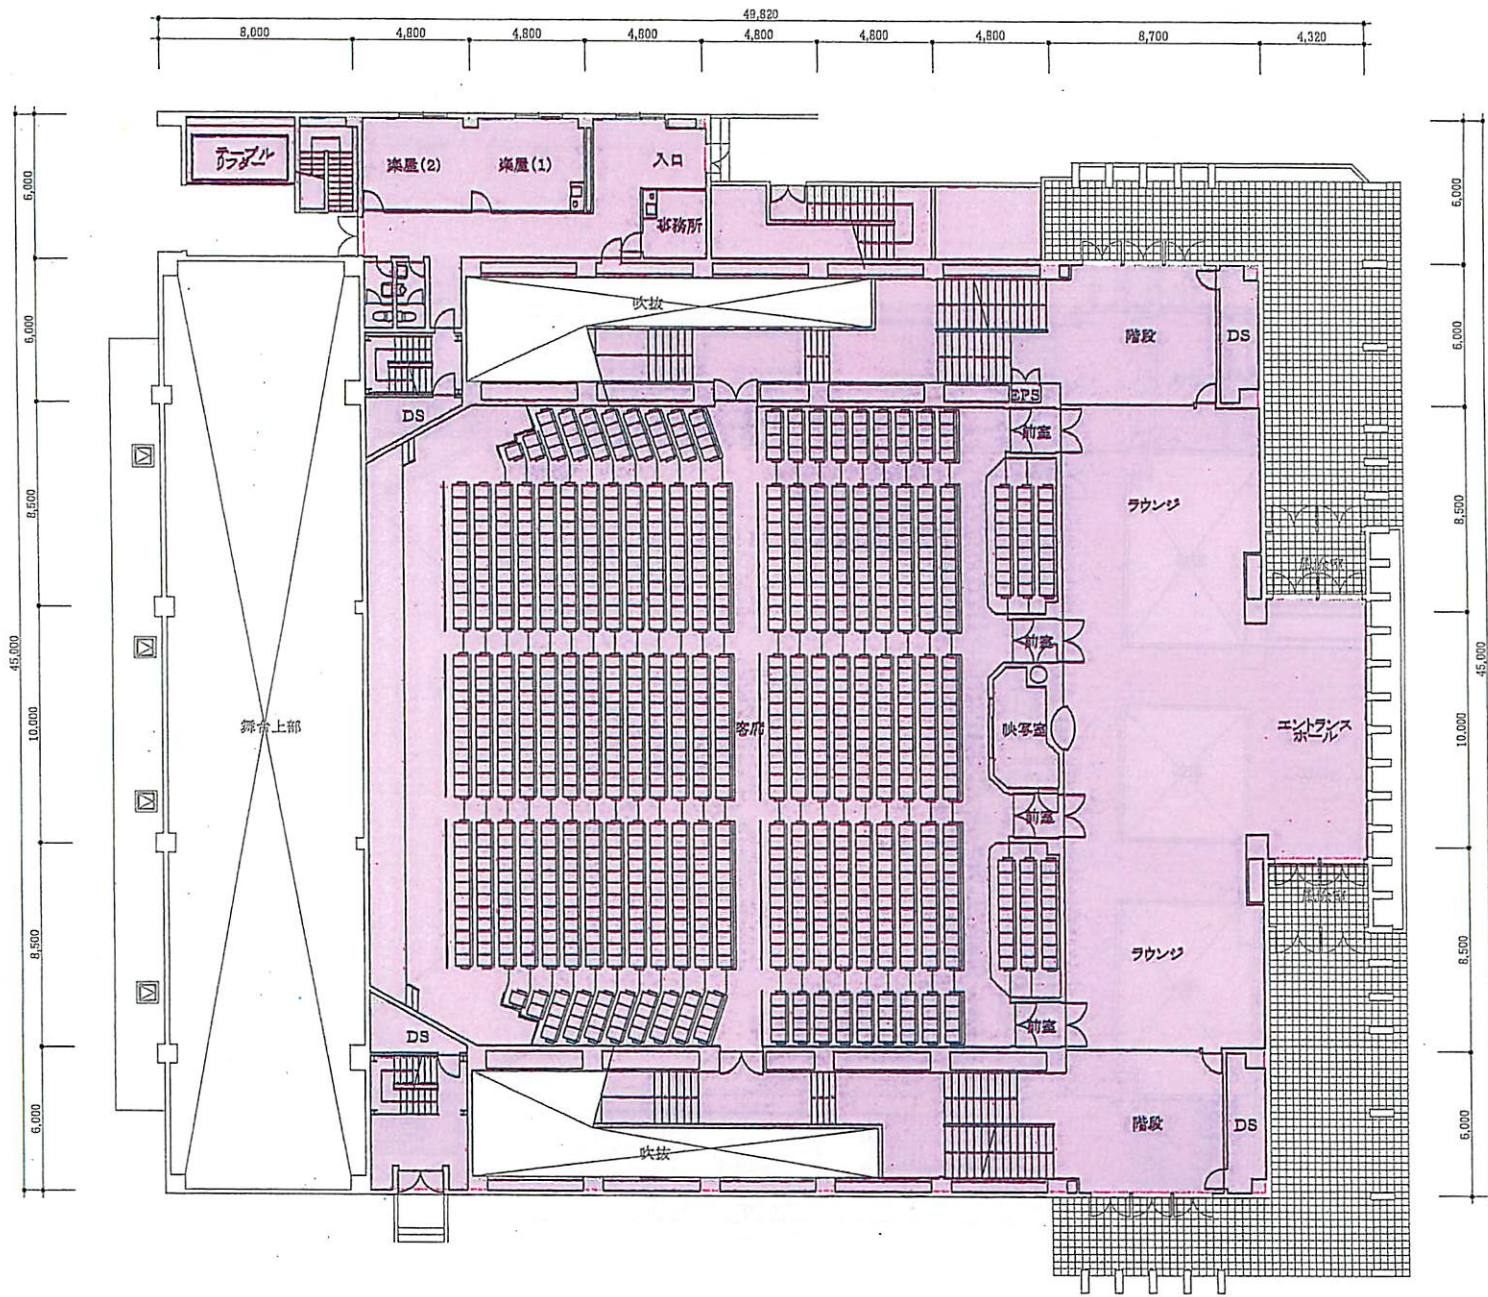


工事名称	図面名	縮尺	No.
講堂	1階平面図	1/300	18

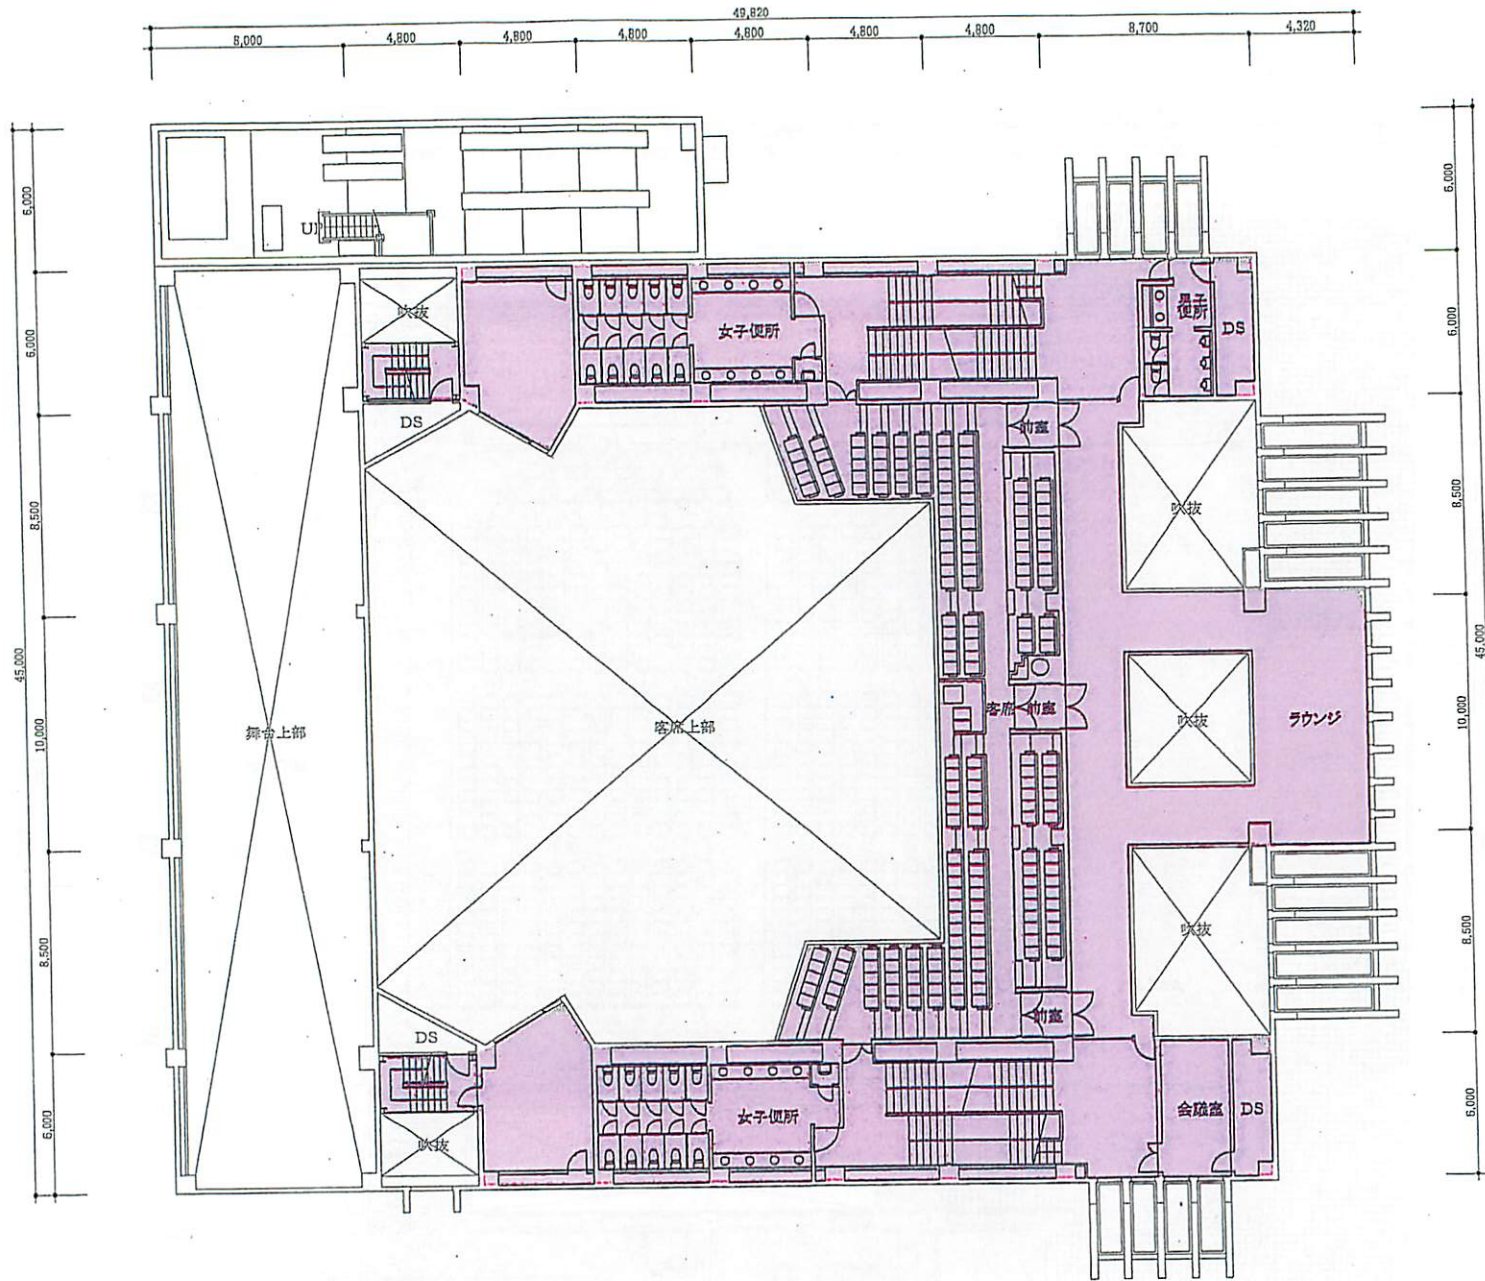


工事名称	図面名	縮尺	No.
講堂	2階平面図	1/300	19

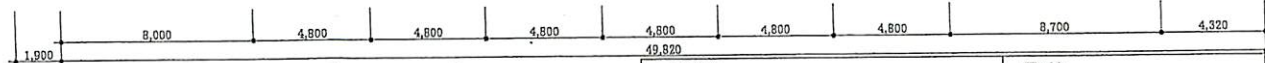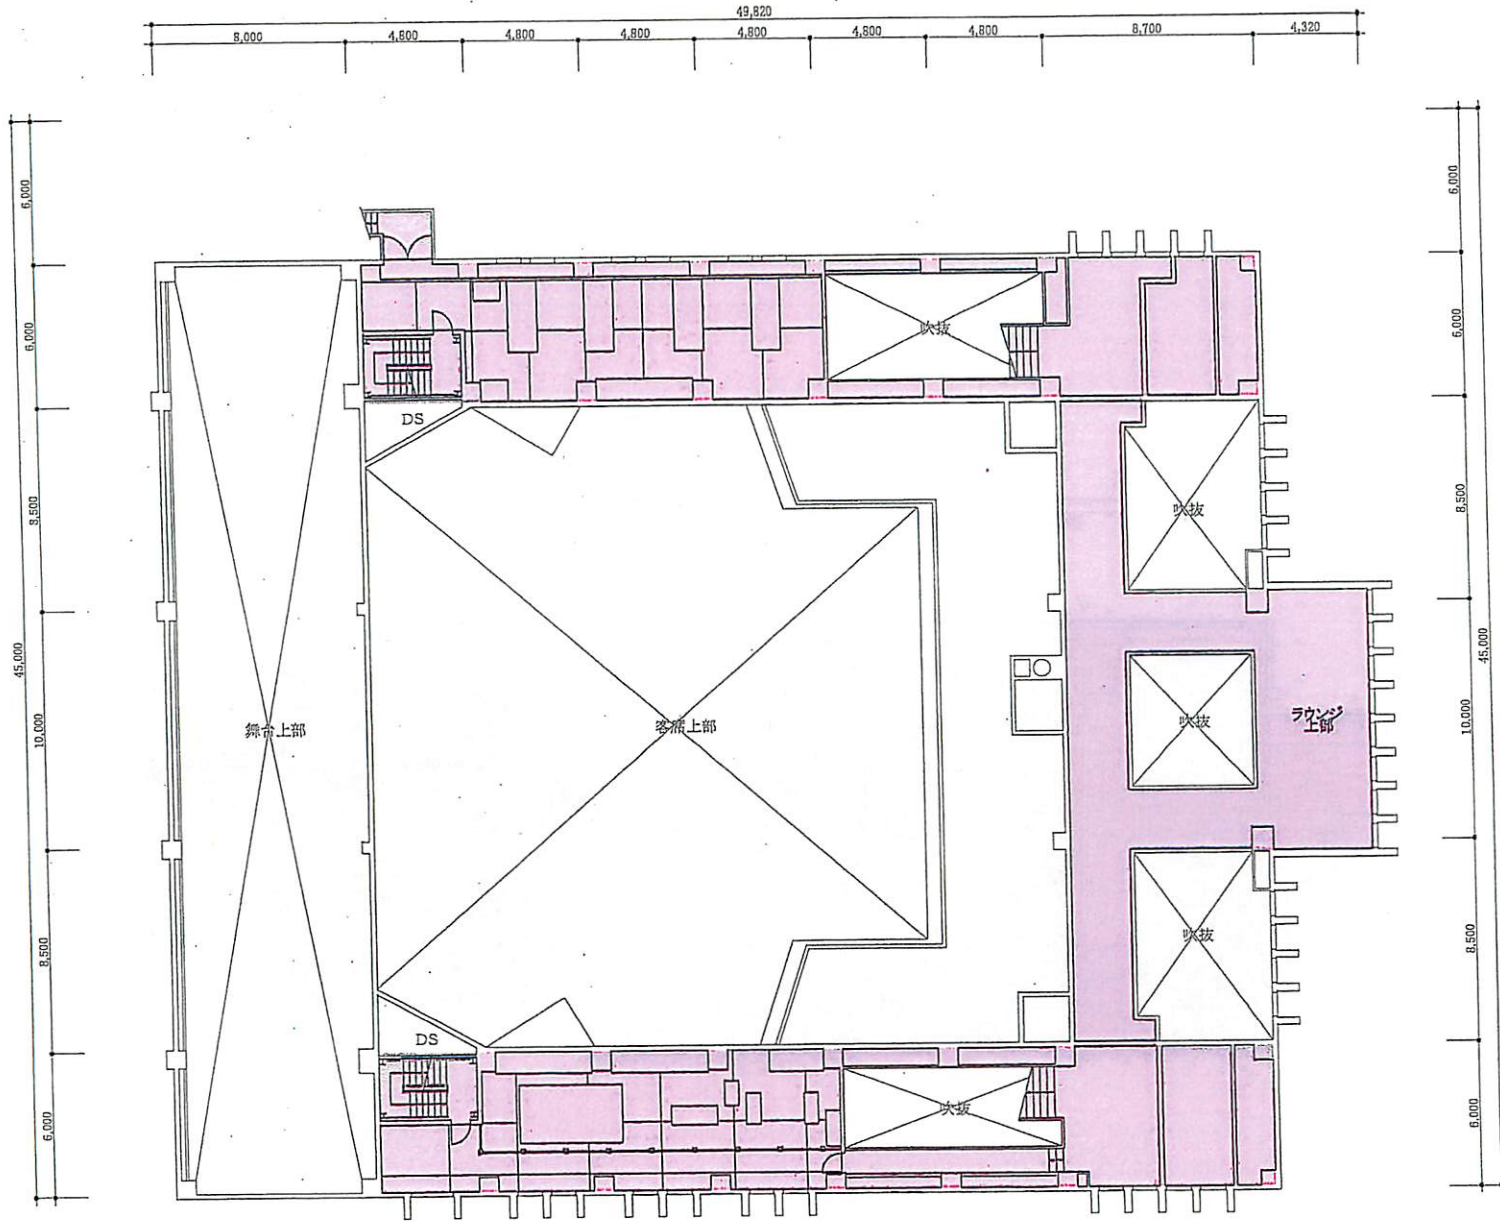


工事名称 講堂	図面名 PH階平面図	縮尺 1/300	No. 20
------------	---------------	-------------	-----------

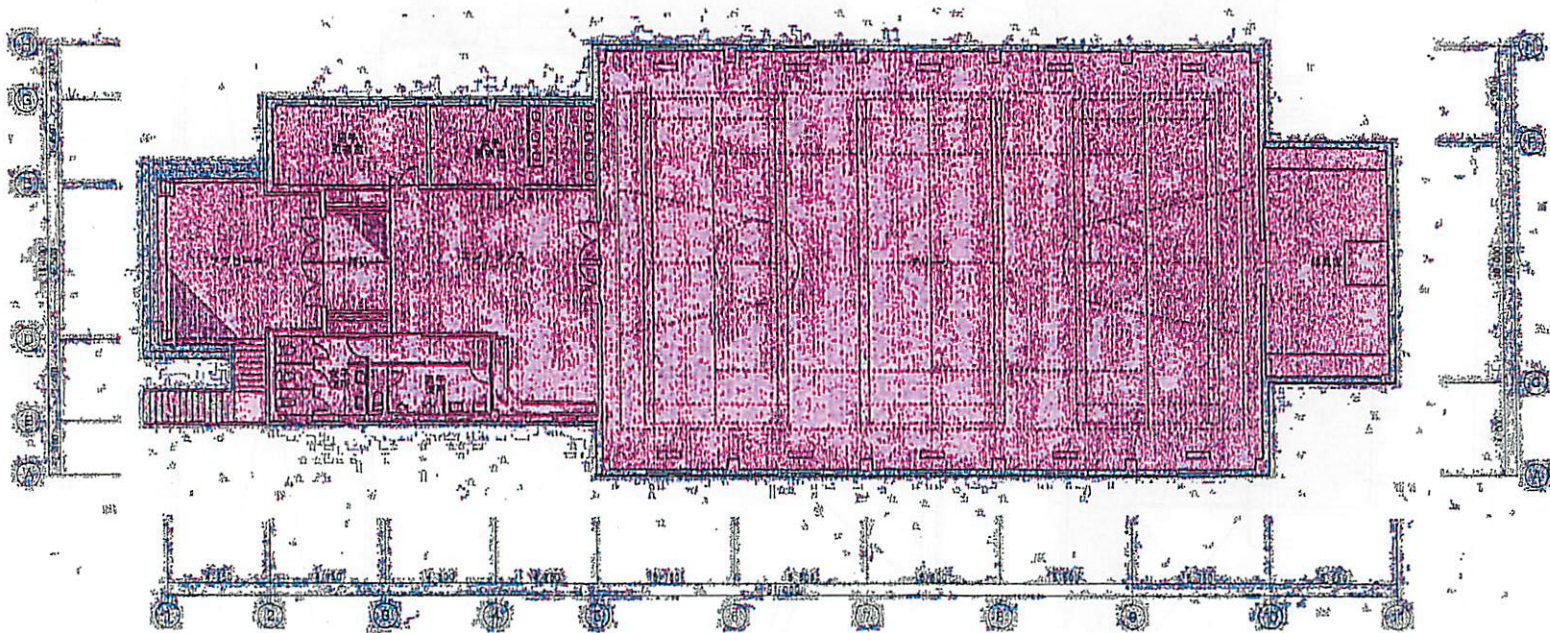


工事名称	体育馆	图面名	平面图	縮尺	1/300	No.	21
------	-----	-----	-----	----	-------	-----	----

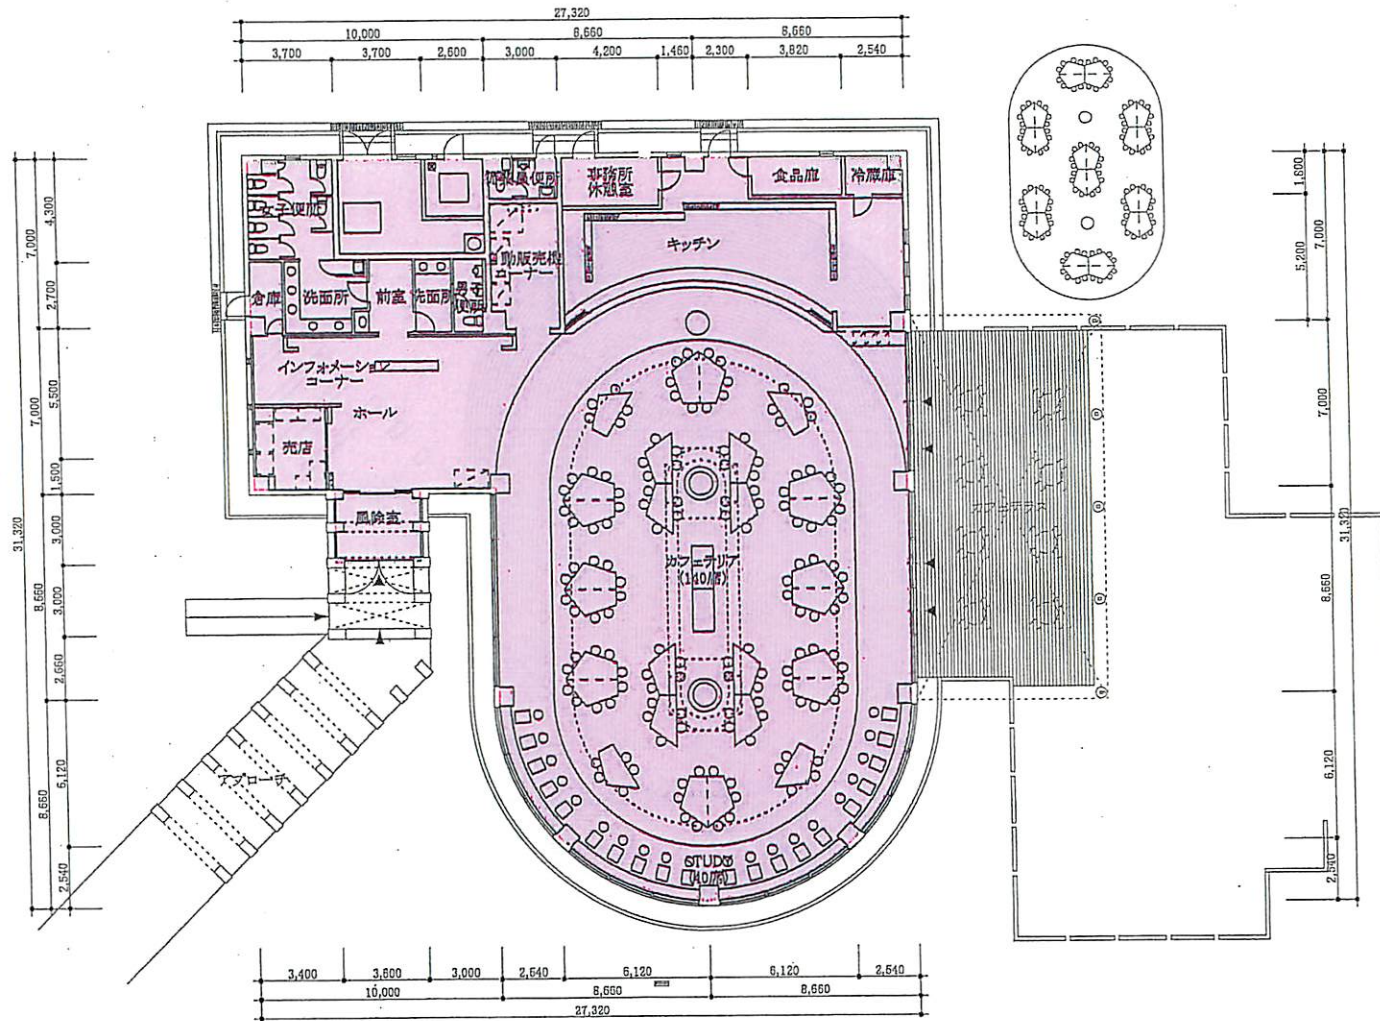


工事名称	図面名	縮尺	No.
食堂棟	平面図	1/300	22

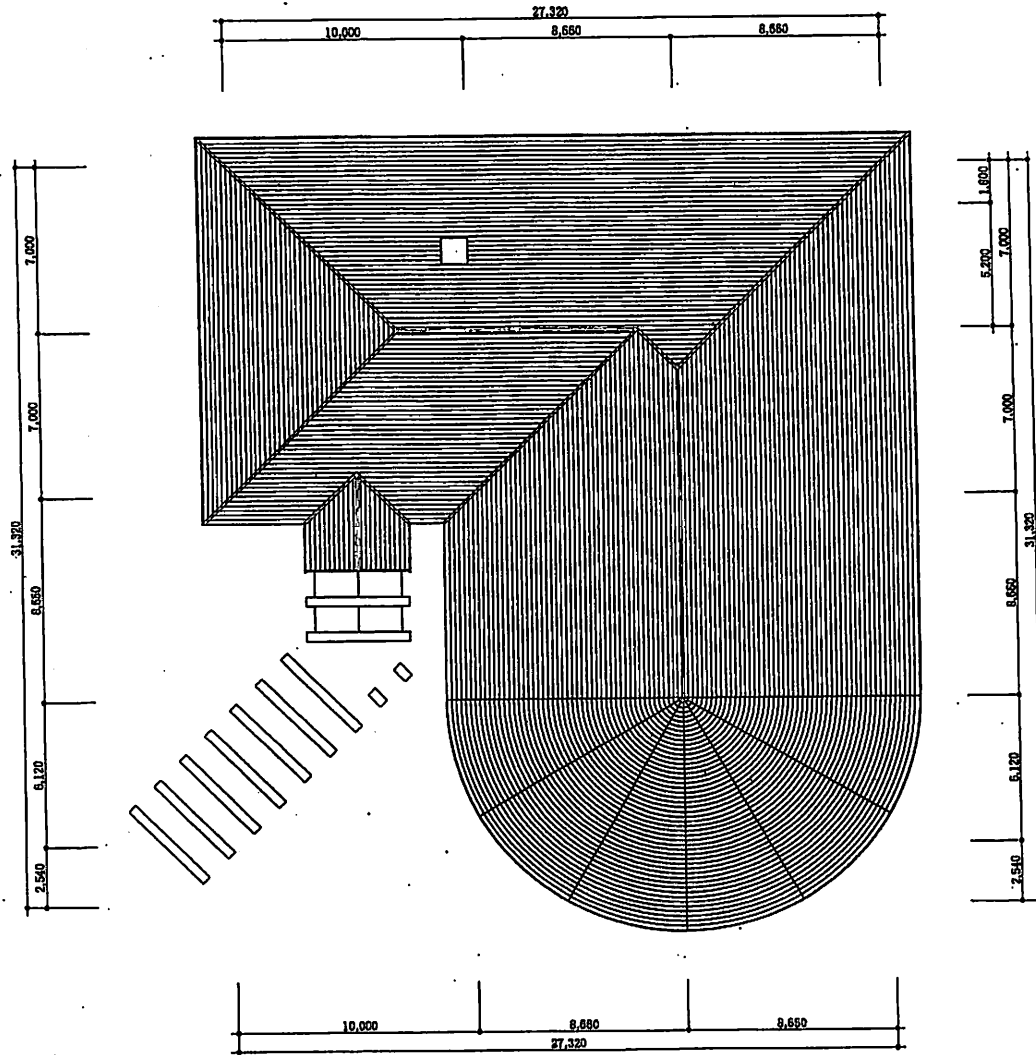


工事名称	図面名	縮尺	No.
食堂棟	屋根伏図	1/300	23

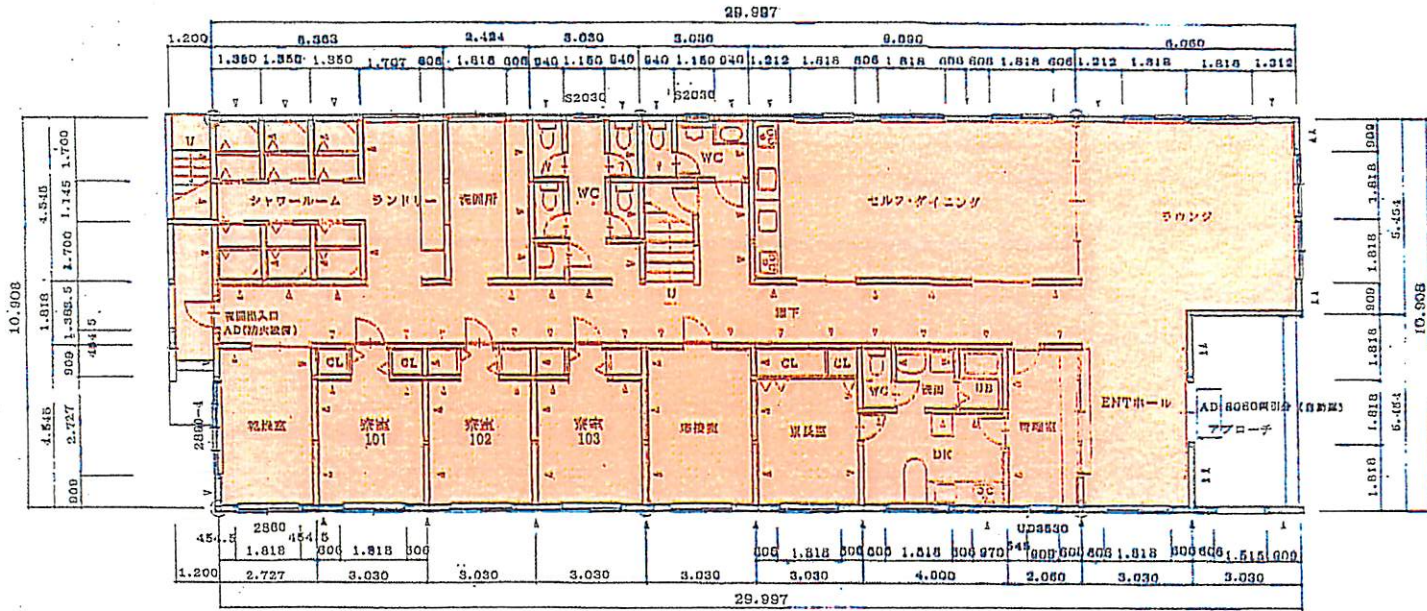

工事名称	図面名	縮尺	No.
ドミトリー	1階平面図	1/200	24

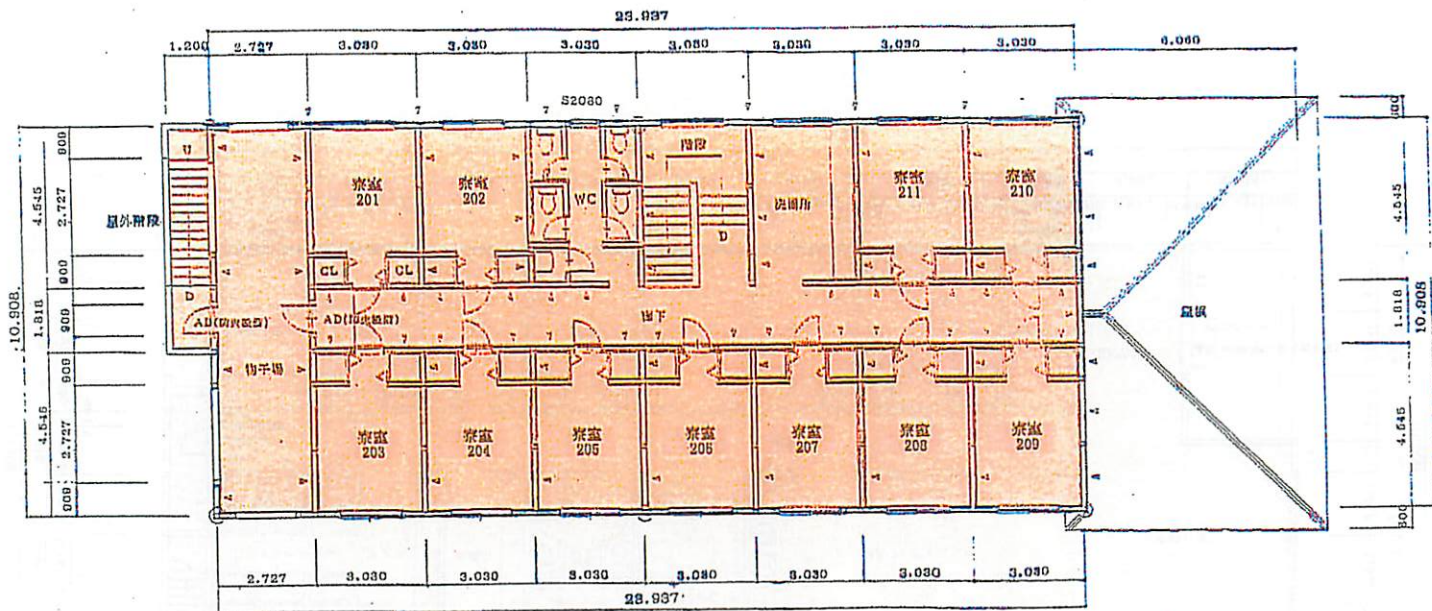

工事名称 ドミトリー	図面名 2階平面図	縮尺 1/200	No. 25
---------------	--------------	-------------	-----------

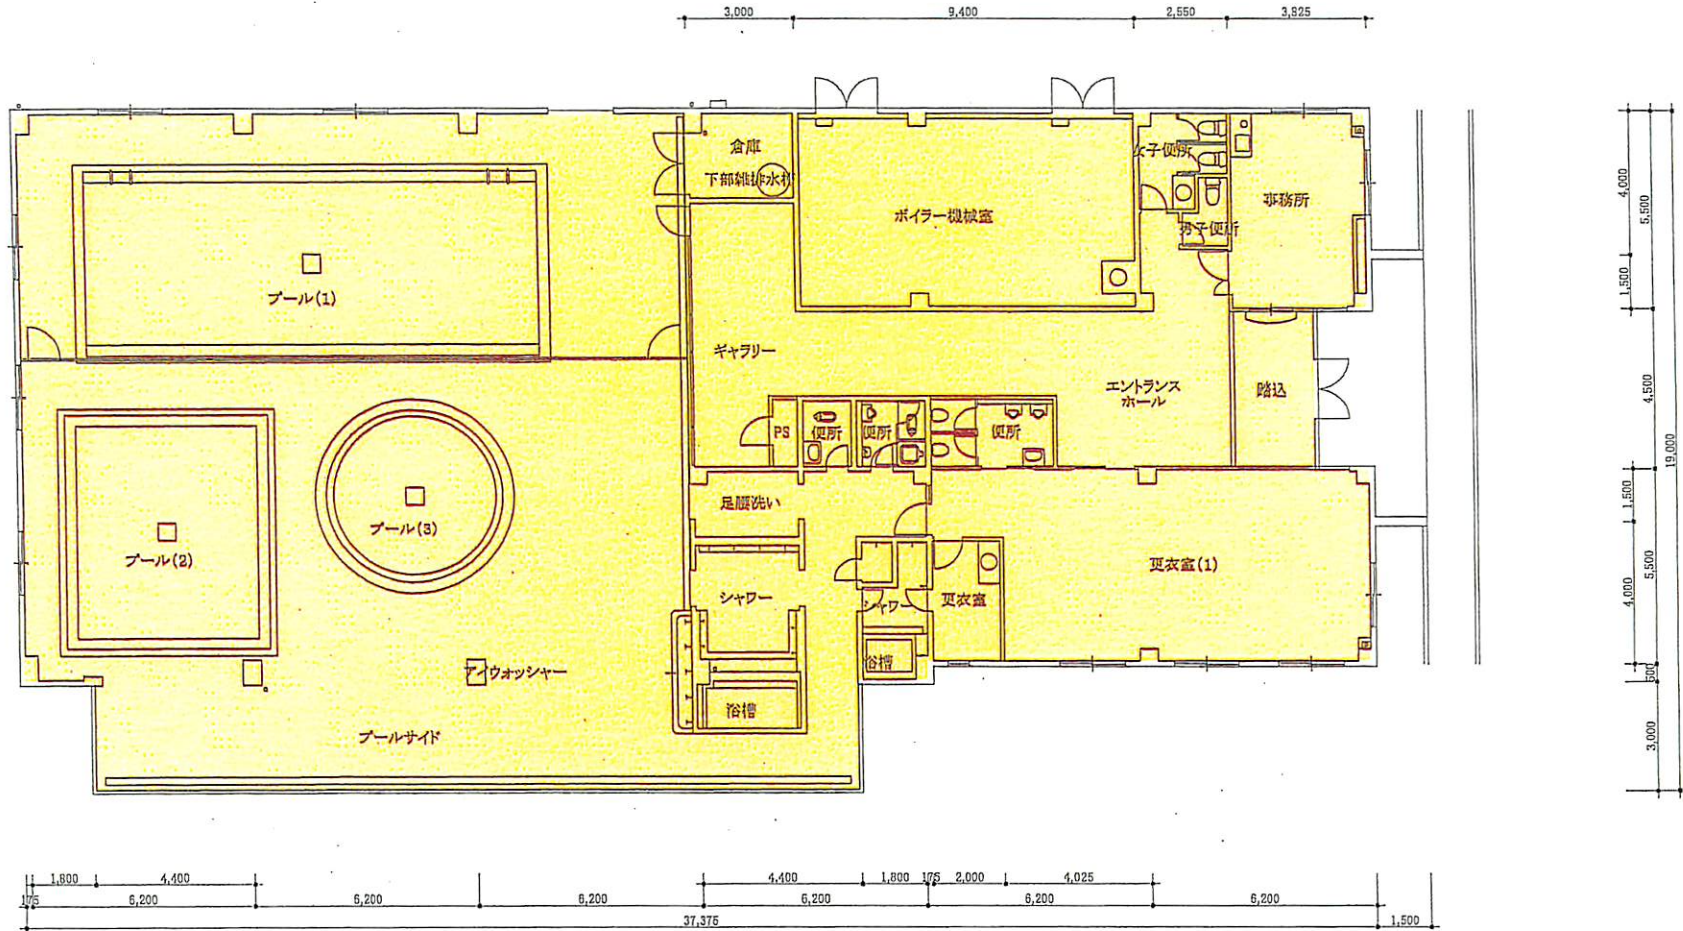

工事名称 プール棟	図面名 平面図	縮尺 1/200	No. 26
--------------	------------	-------------	-----------